


sketchinggo



Концептуальное предложение
хамам

Андрей обратился к нам с запросом на хамам в загородном доме. Ориентируясь на планировки дома и данные по выделенной мощности, были предложены следующие планировочные решения.

план пристройки

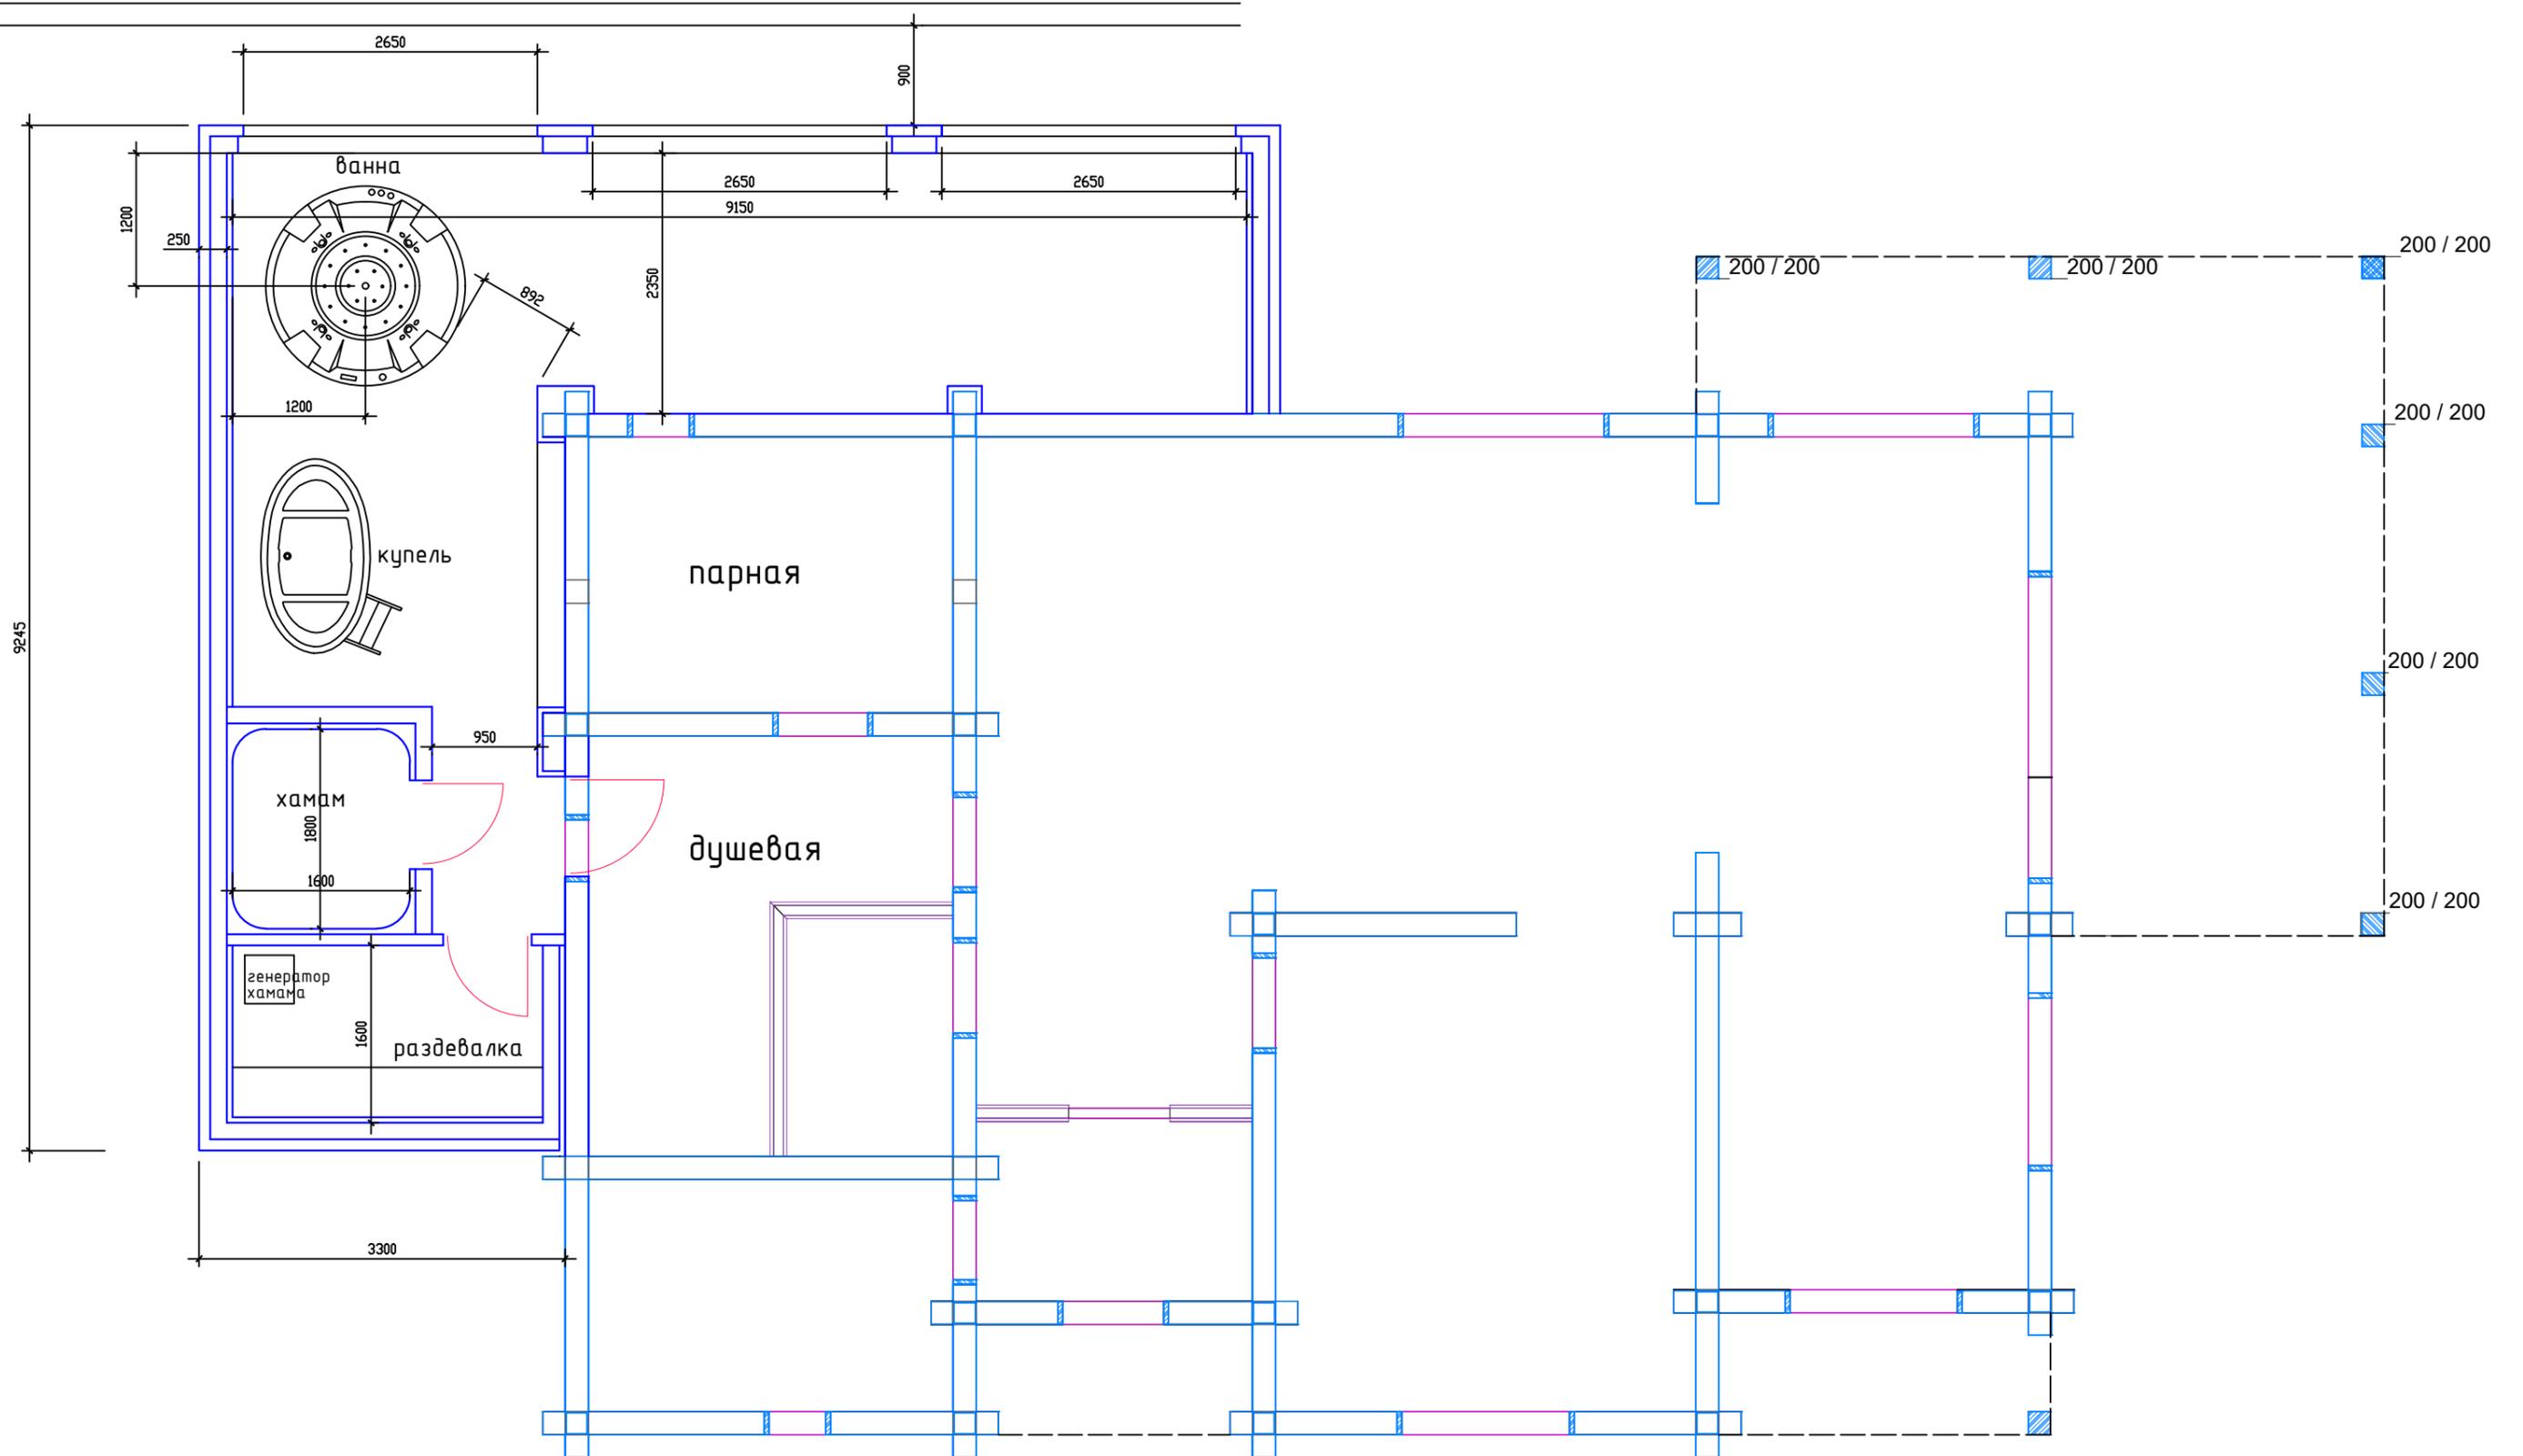

Планировочные решения. Вариант 1

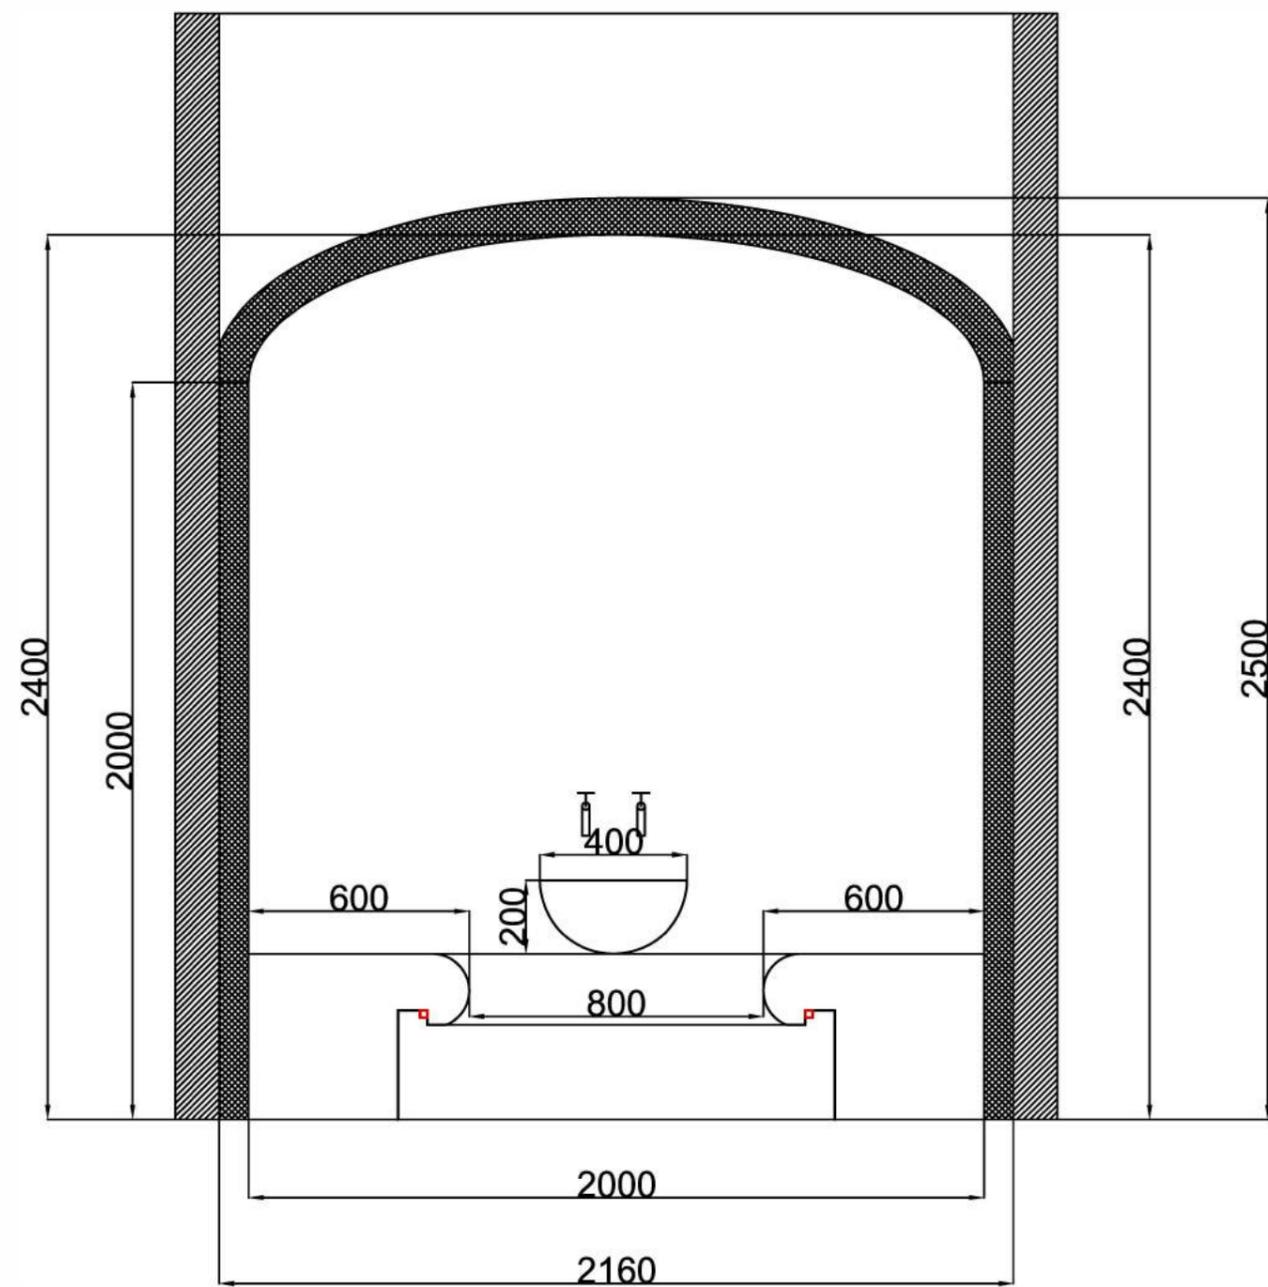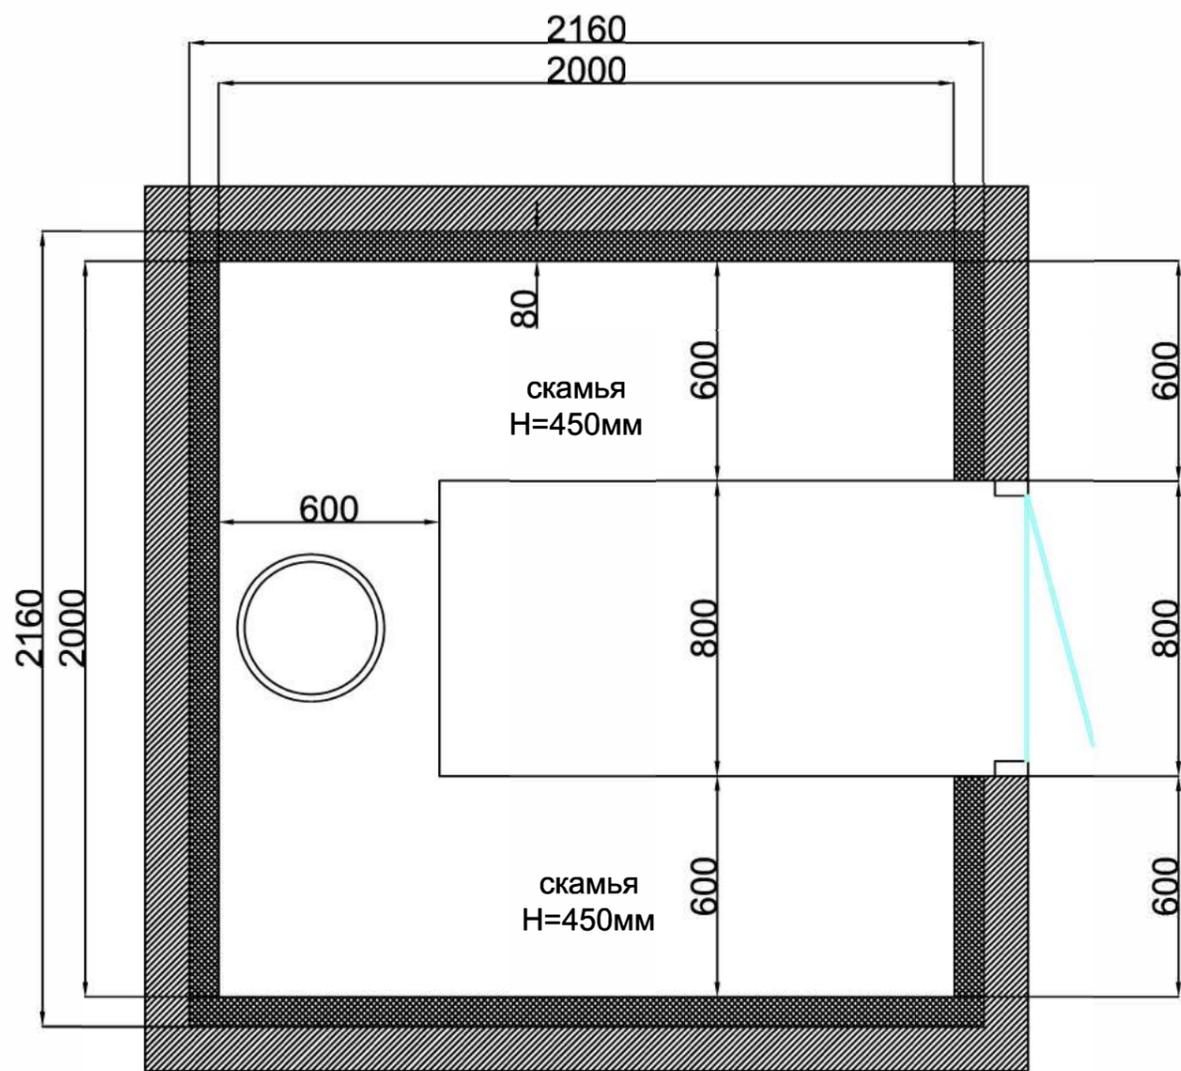

Перв. примен.

Справ. №

Подп. и дата

Инв. № дубл.

Взам. инв. №

Подп. и дата

Инв. № подл.

Изм	Лист	№ докум.	Подп.	Дата
Разраб.		Белусова		14.02
Пров.		Федотова		14.02
Т.контр.				
Н.контр.				
Утв.				

14/02-2024-РП

г. Санкт-Петербург



Концептуальное решение

Стадия	Лист	Листов
РП	1	1

Планировочное решение.
Вариант 1



Копировал

Формат А3

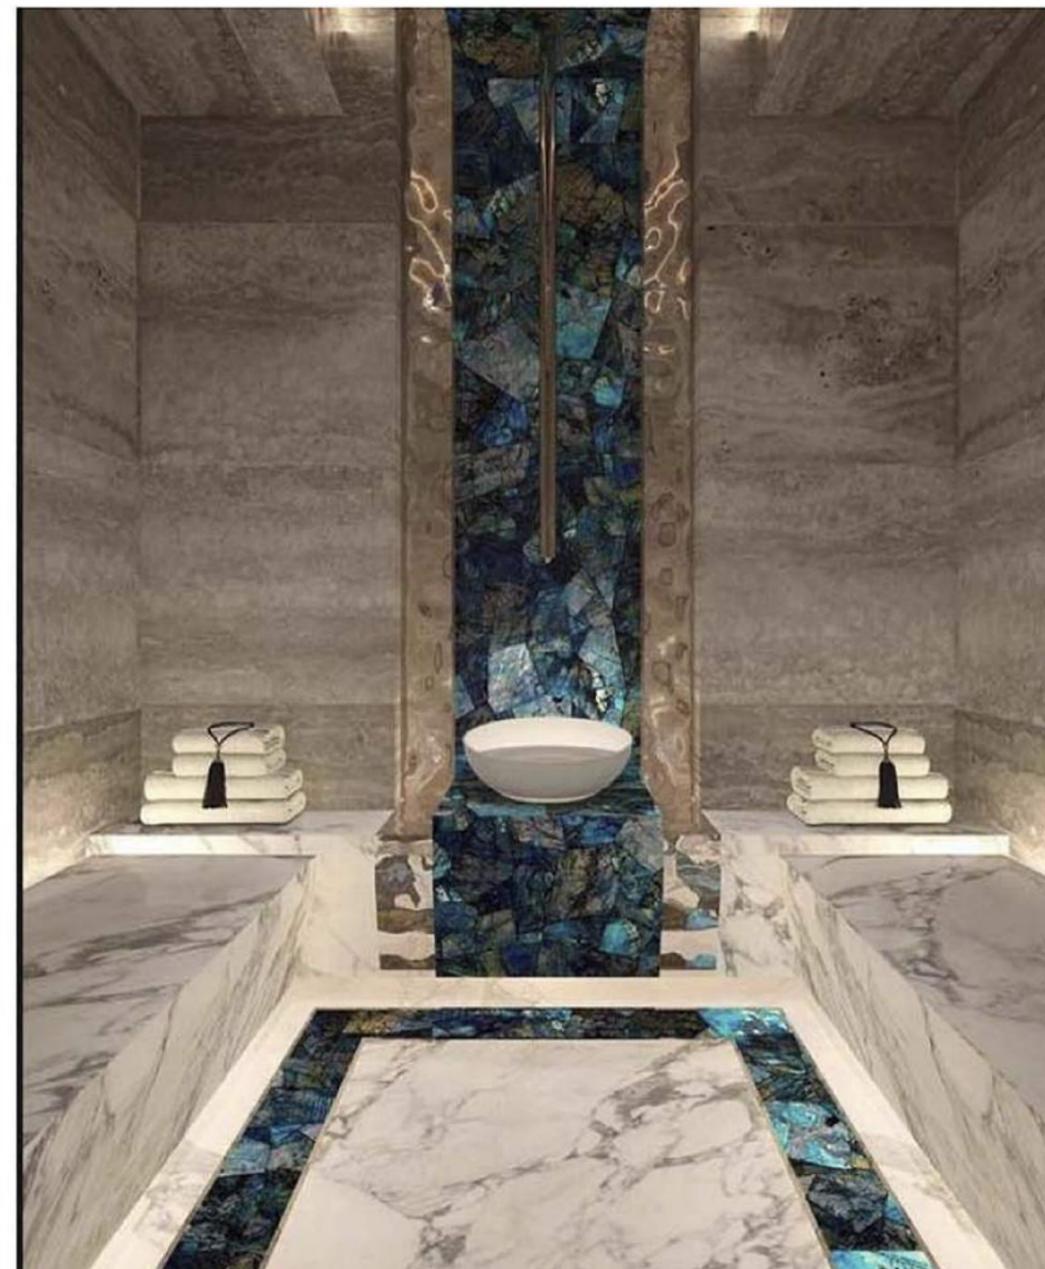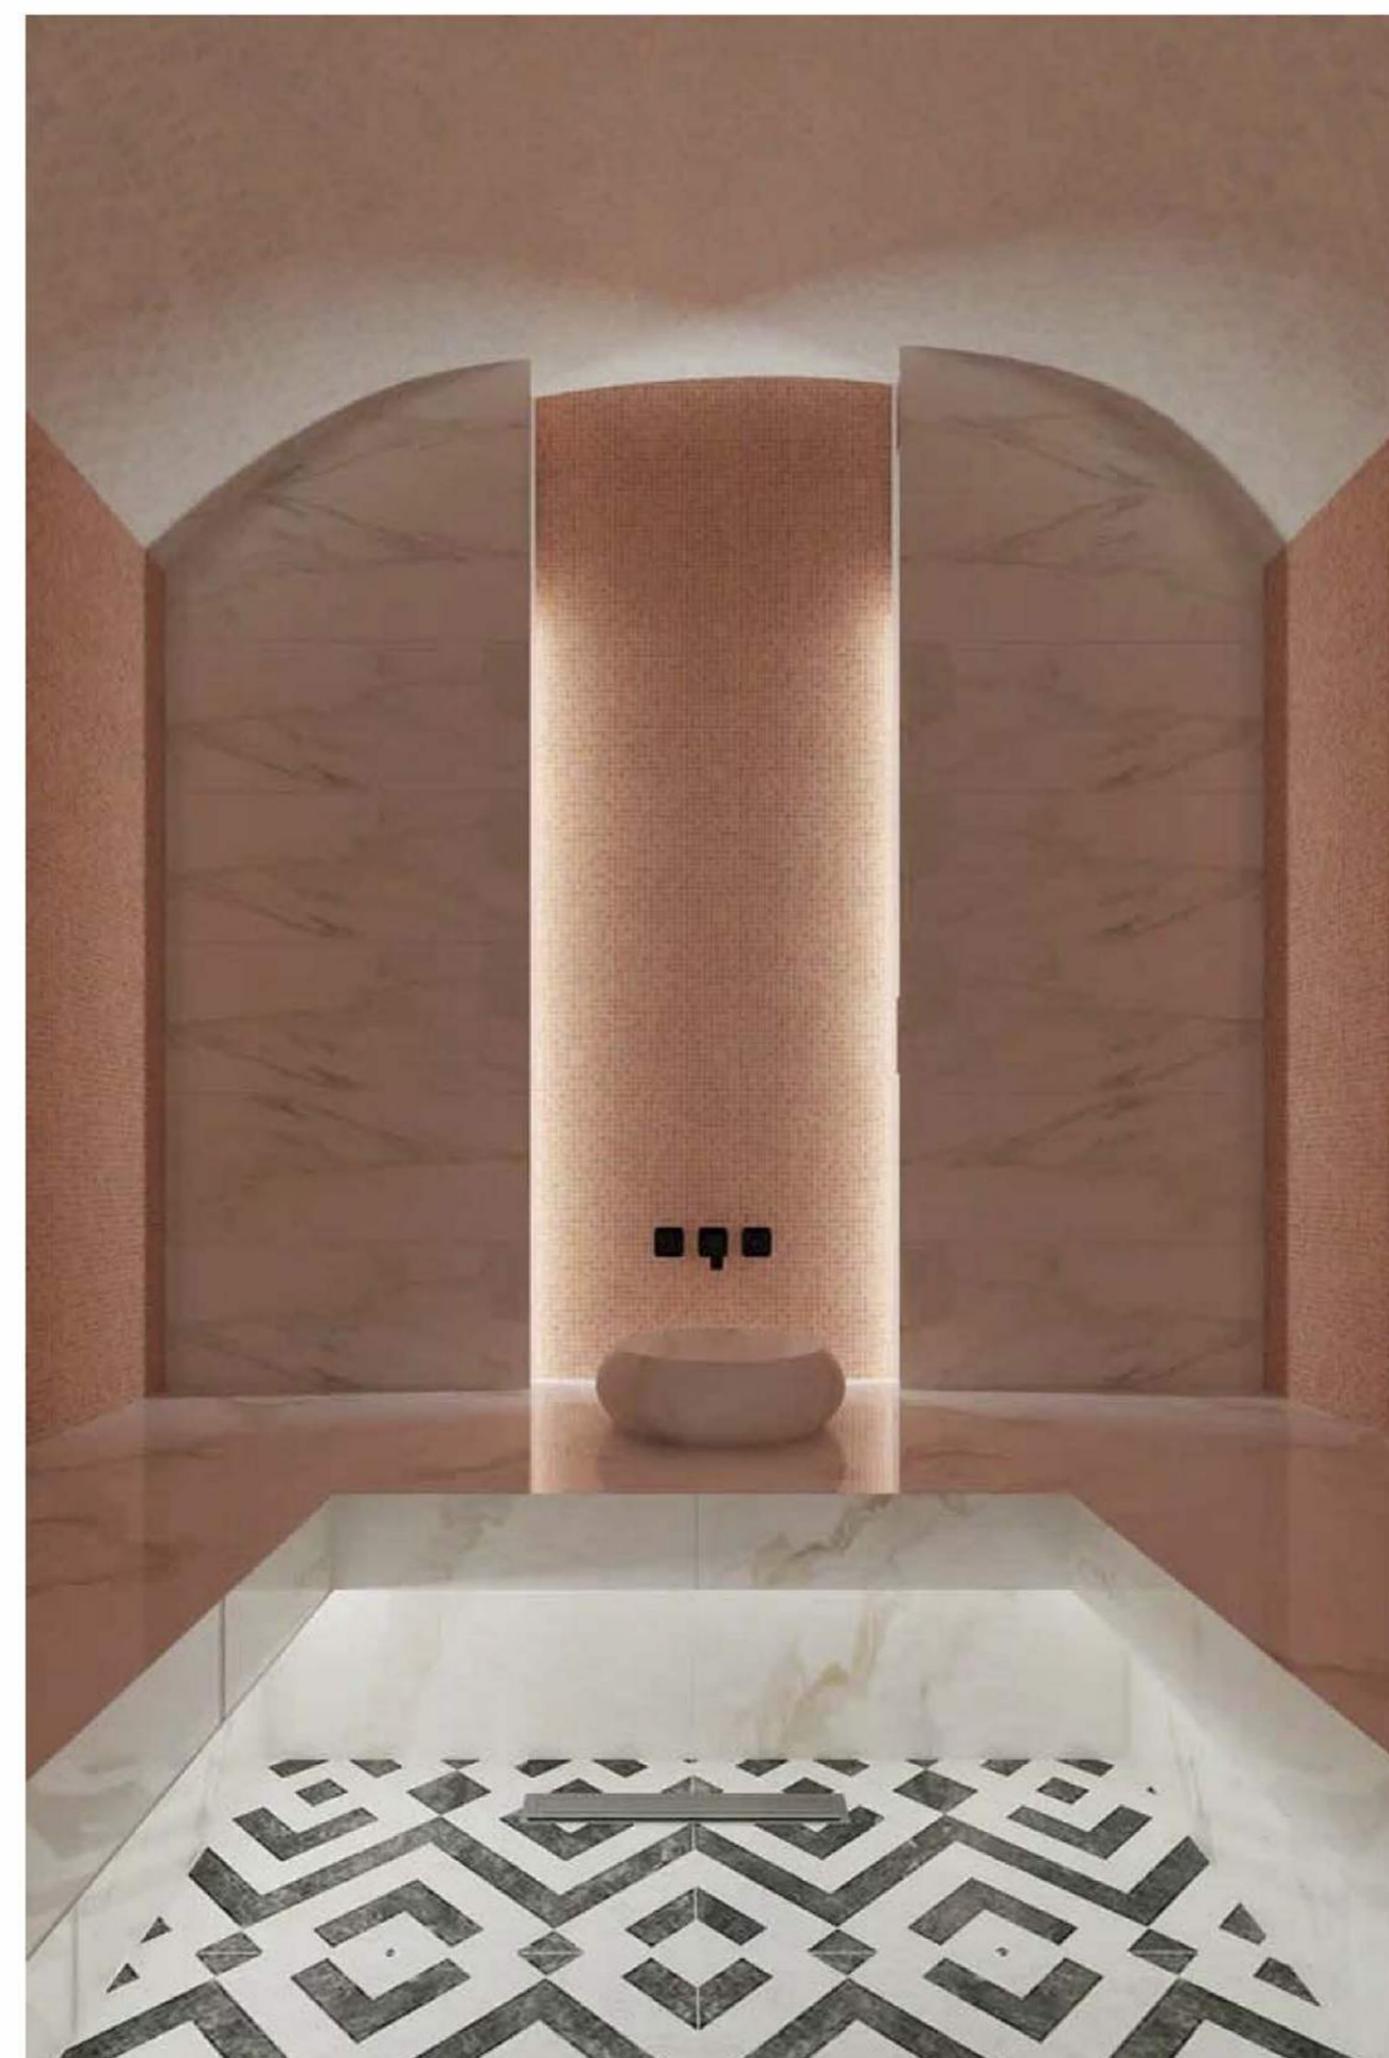



Референсы.

Планировочные решения. Вариант 1.2

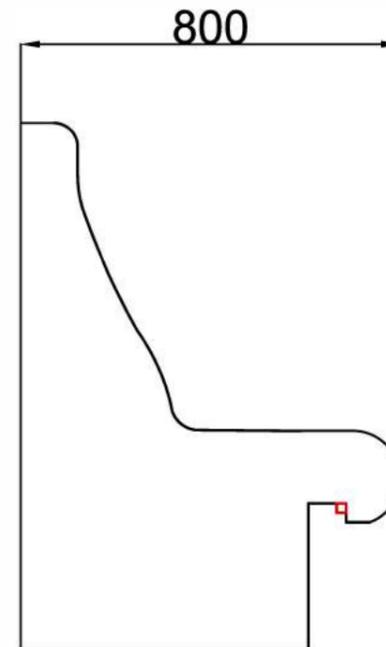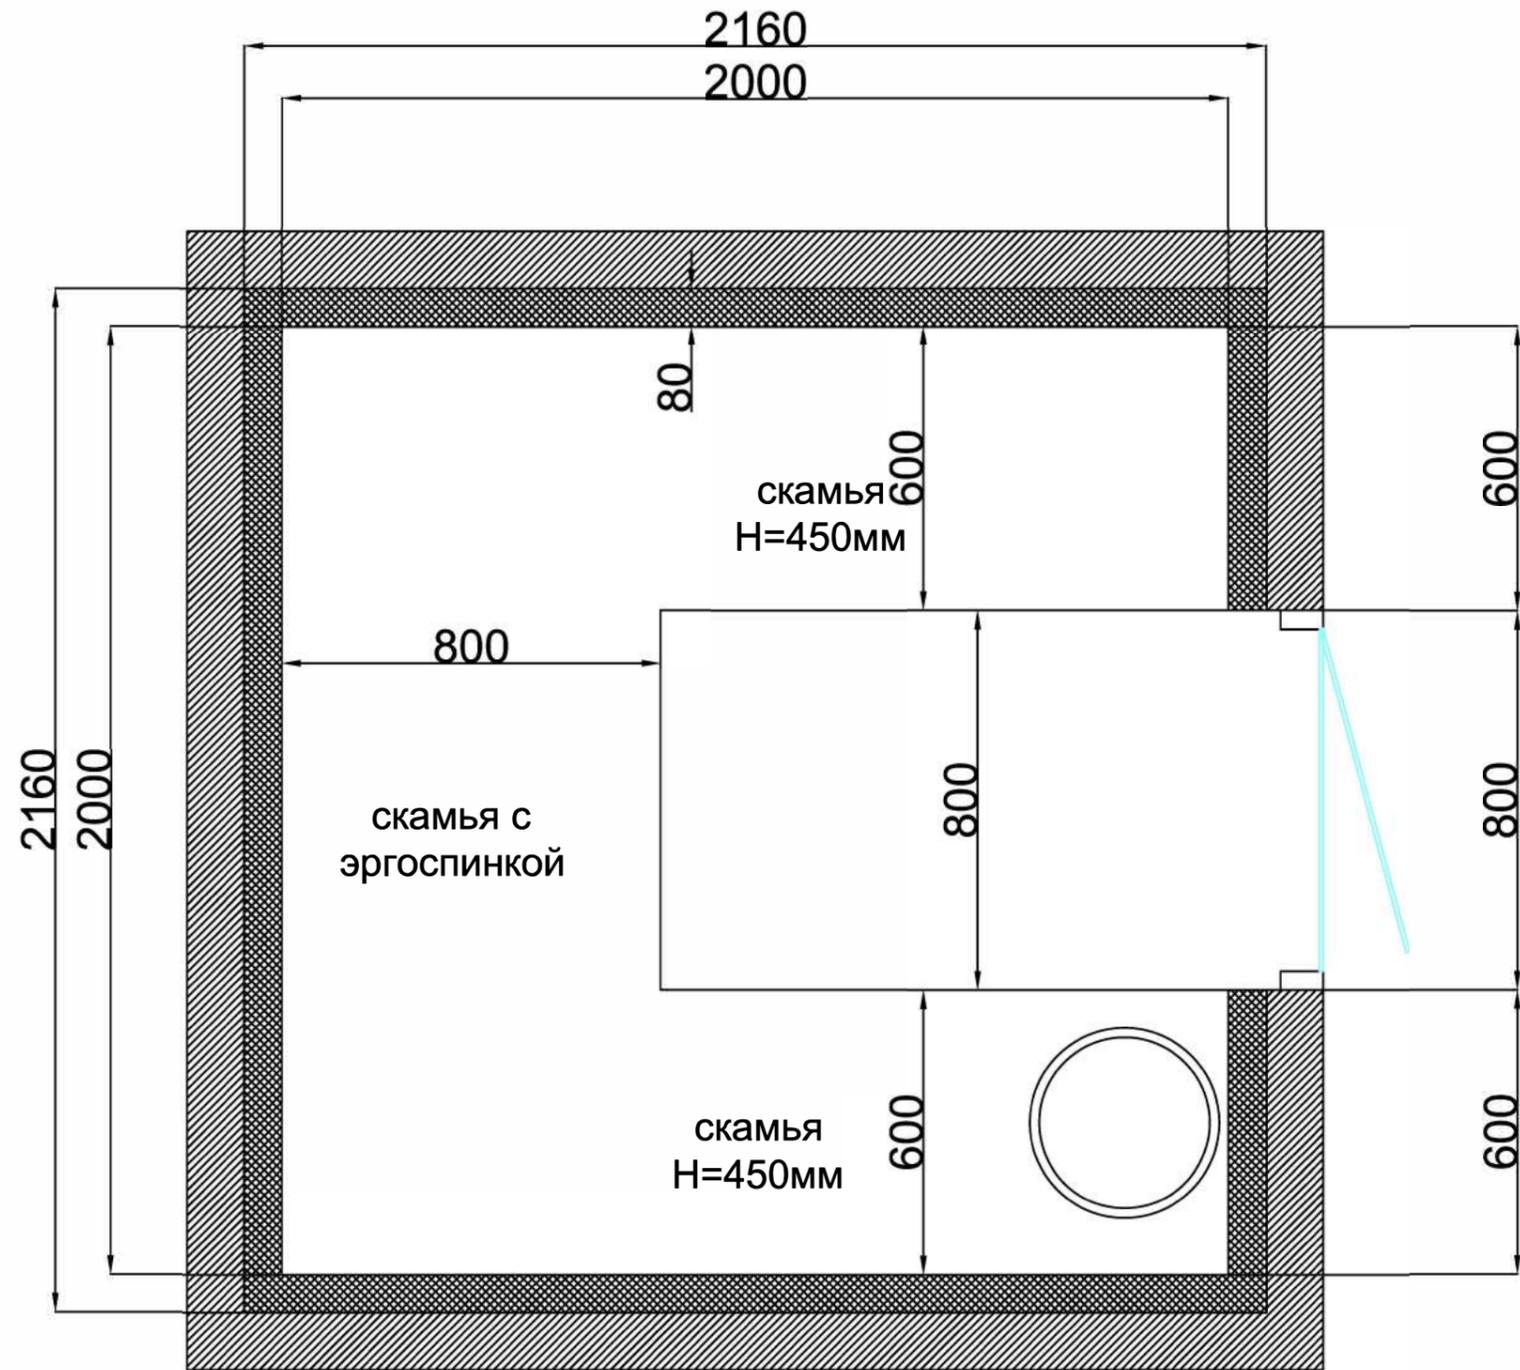



Перв. примен.
Справ. №
Подп. и дата
Инв. № дубл.
Взам. инв. №
Подп. и дата
Инв. № подл.

14/02-2024-РП								
г. Санкт-Петербург								
Изм	Лист	№ докум.	Подп.	Дата	Концептуальное решение	Стадия	Лист	Листов
		Белусова		14.02		Планировочное решение. Вариант 1.2	РП	1
		Федотова		14.02				

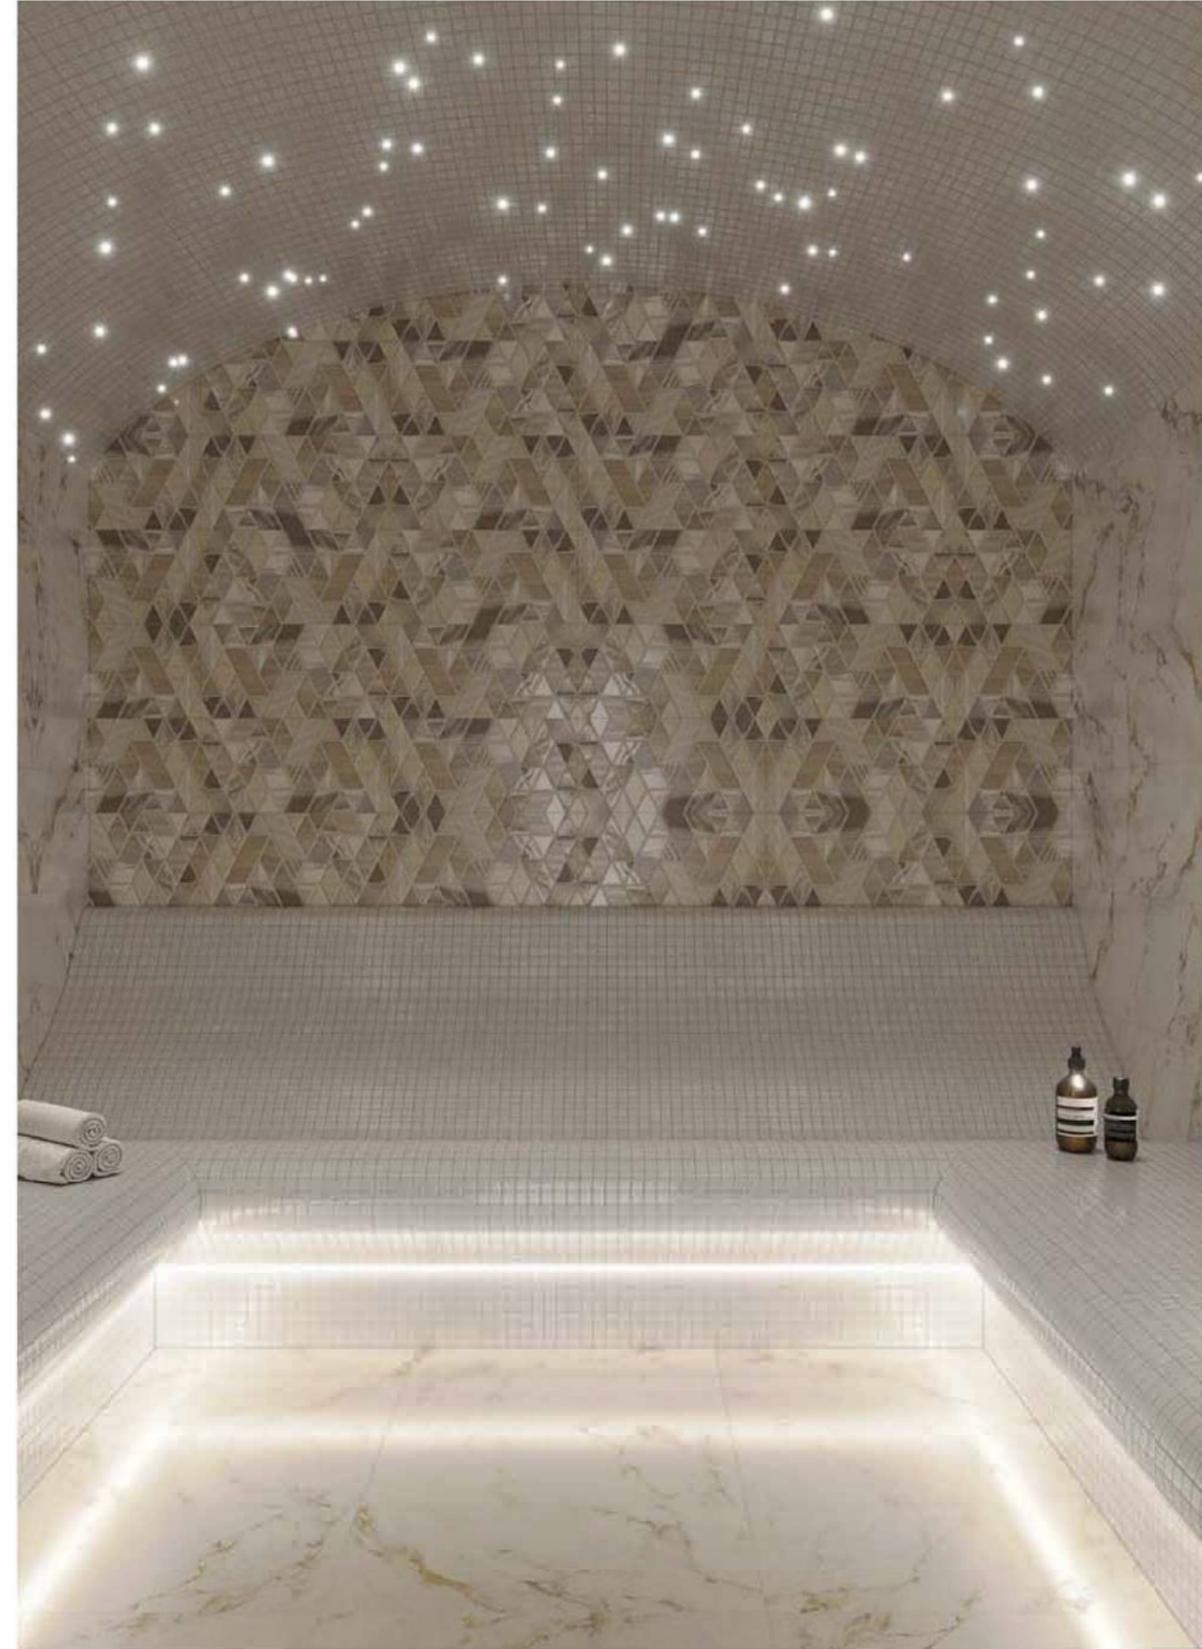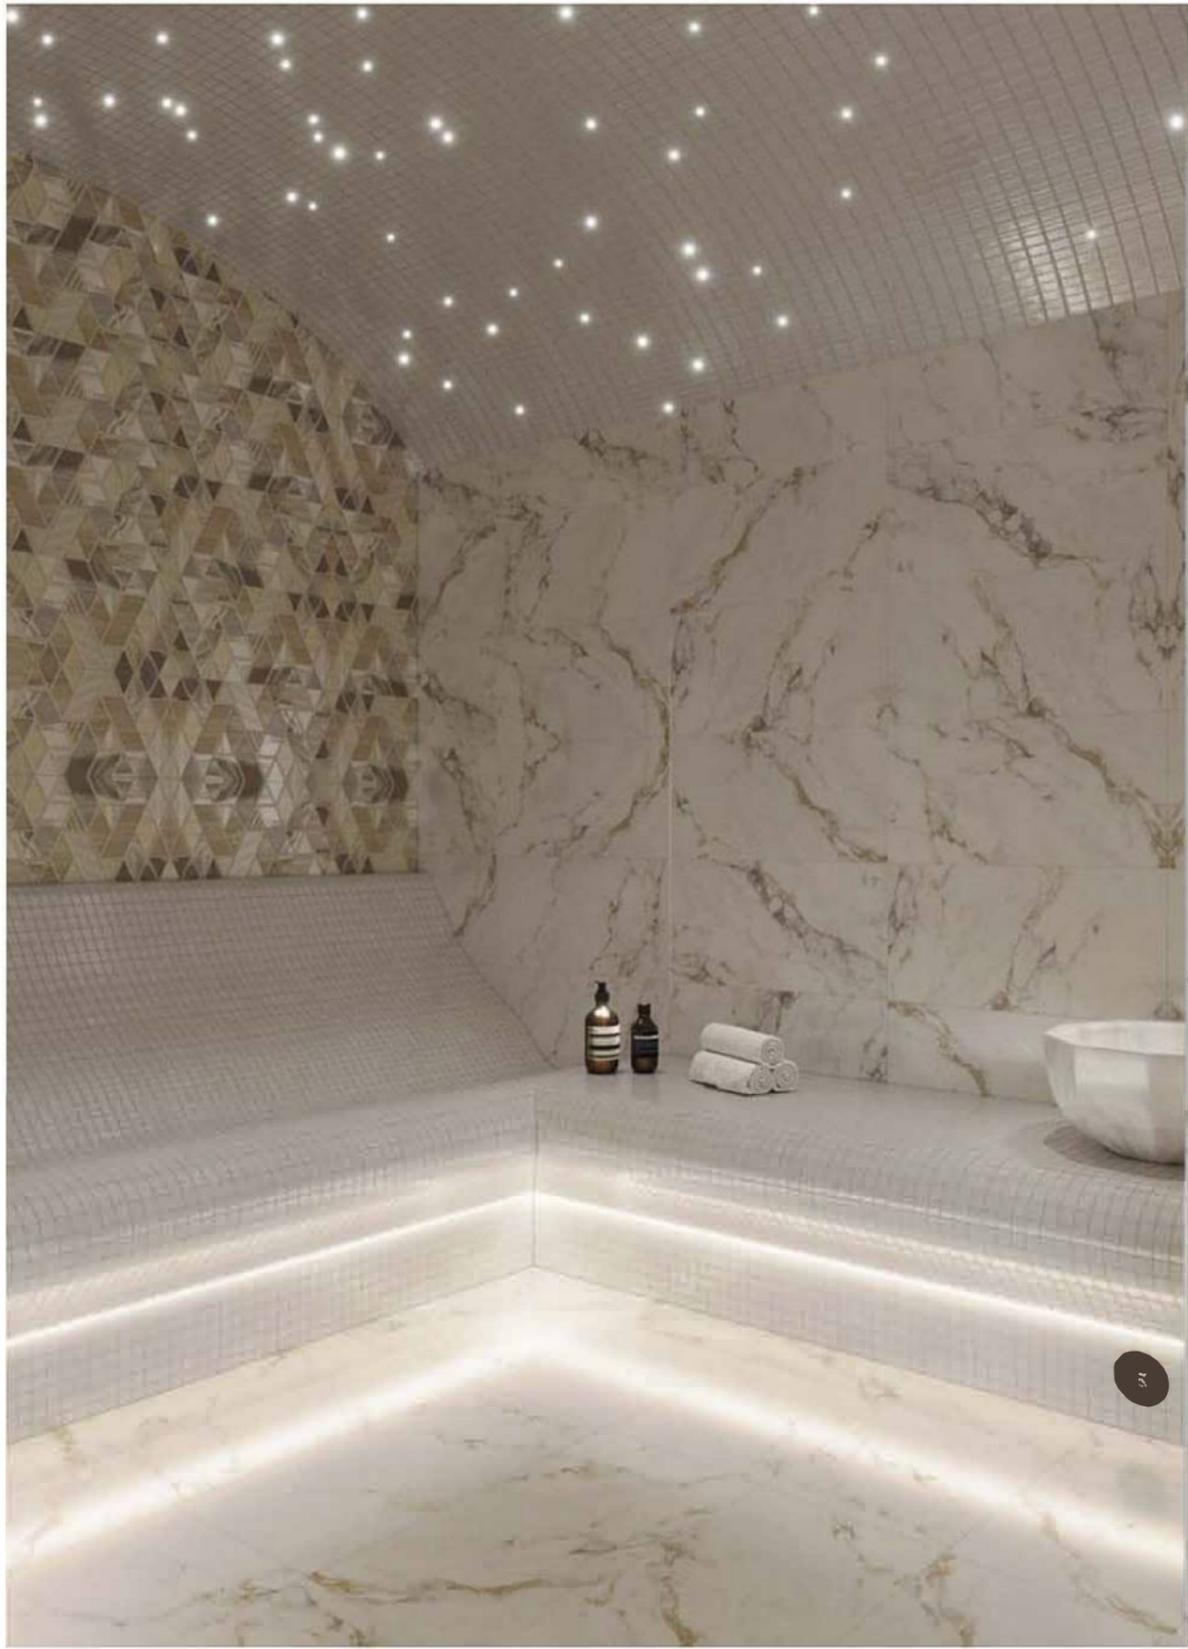


Планировочные решения. Вариант 2

Перв. примен.							
Справ. №							
Подп. и дата							
Инв. № дубл.							
Взам. инв. №							
Подп. и дата							
Инв. № подл.							

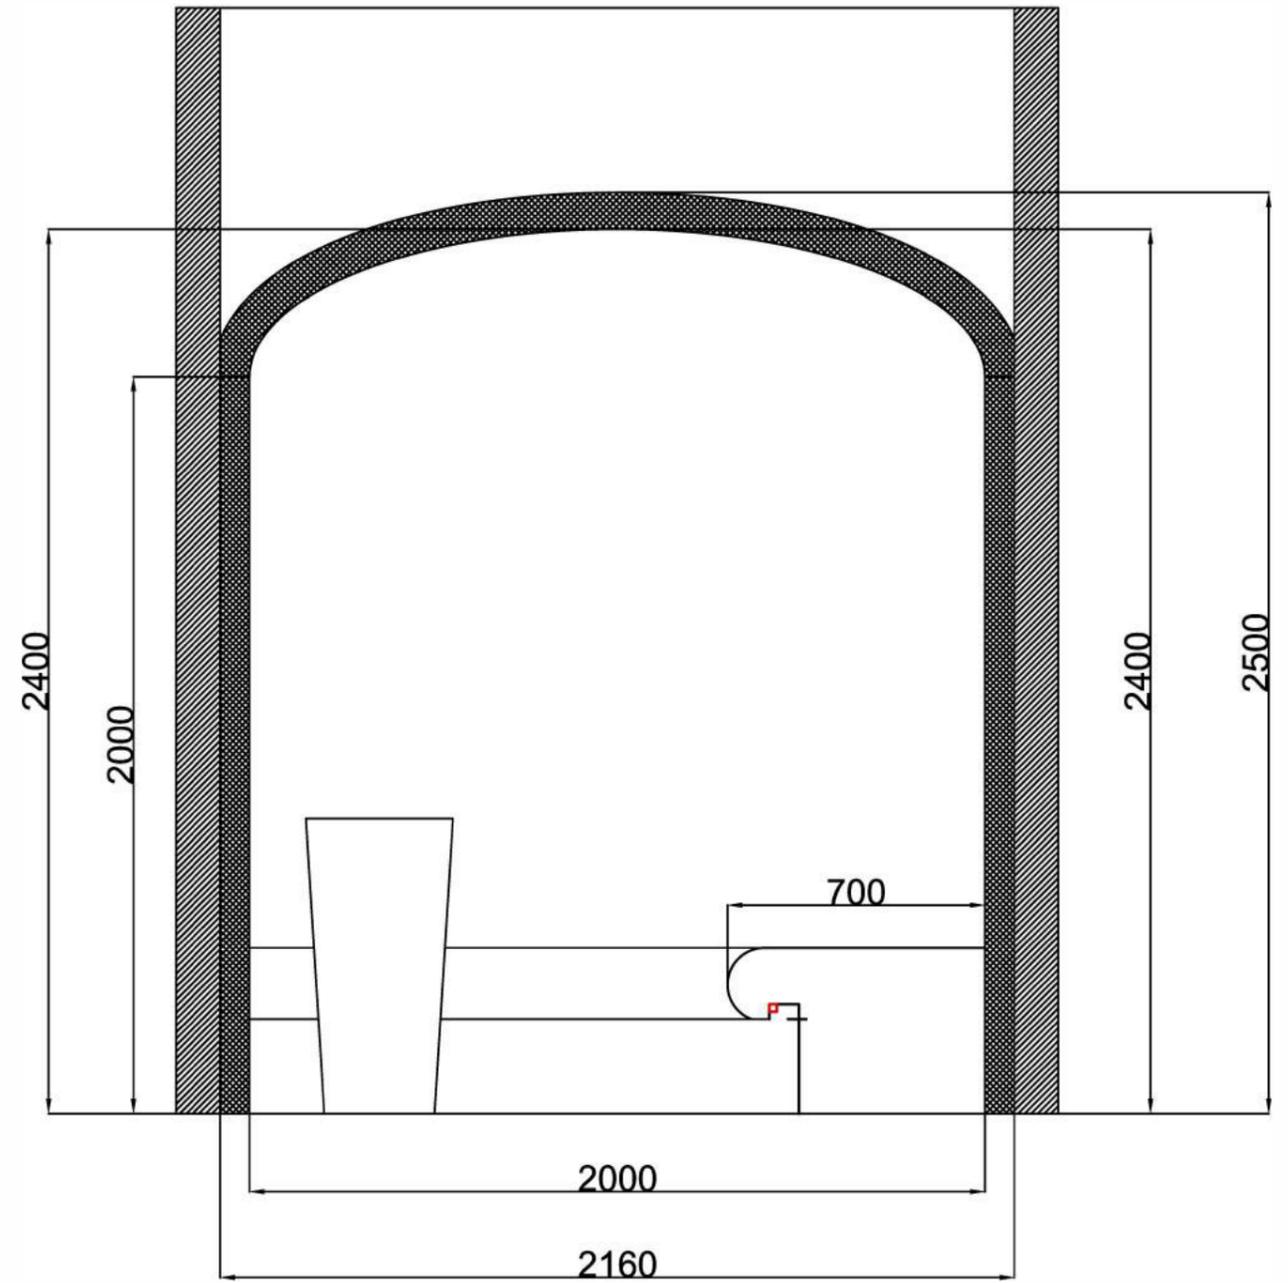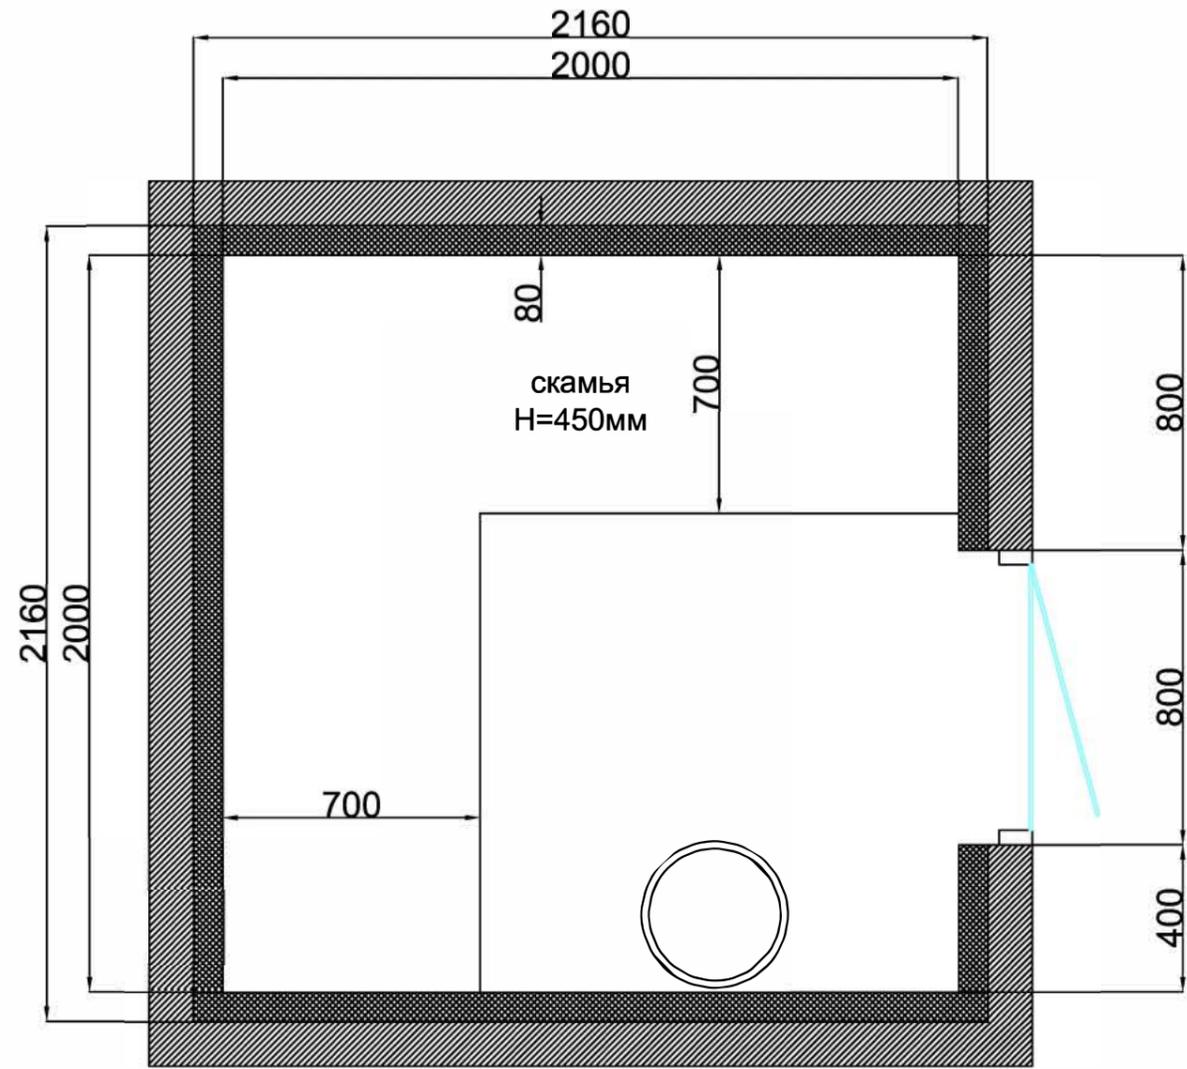

					14/02-2024-РП			
					г. Санкт-Петербург			
Изм	Лист	№ докум.	Подп.	Дата	Концептуальное решение	Стадия	Лист	Листов
Разраб.		Белуsoва		14.02		РП	1	1
Пров.		Федотова		14.02				
Т.контр.								
Н.контр.					Планировочное решение. Вариант 2			
Утв.								

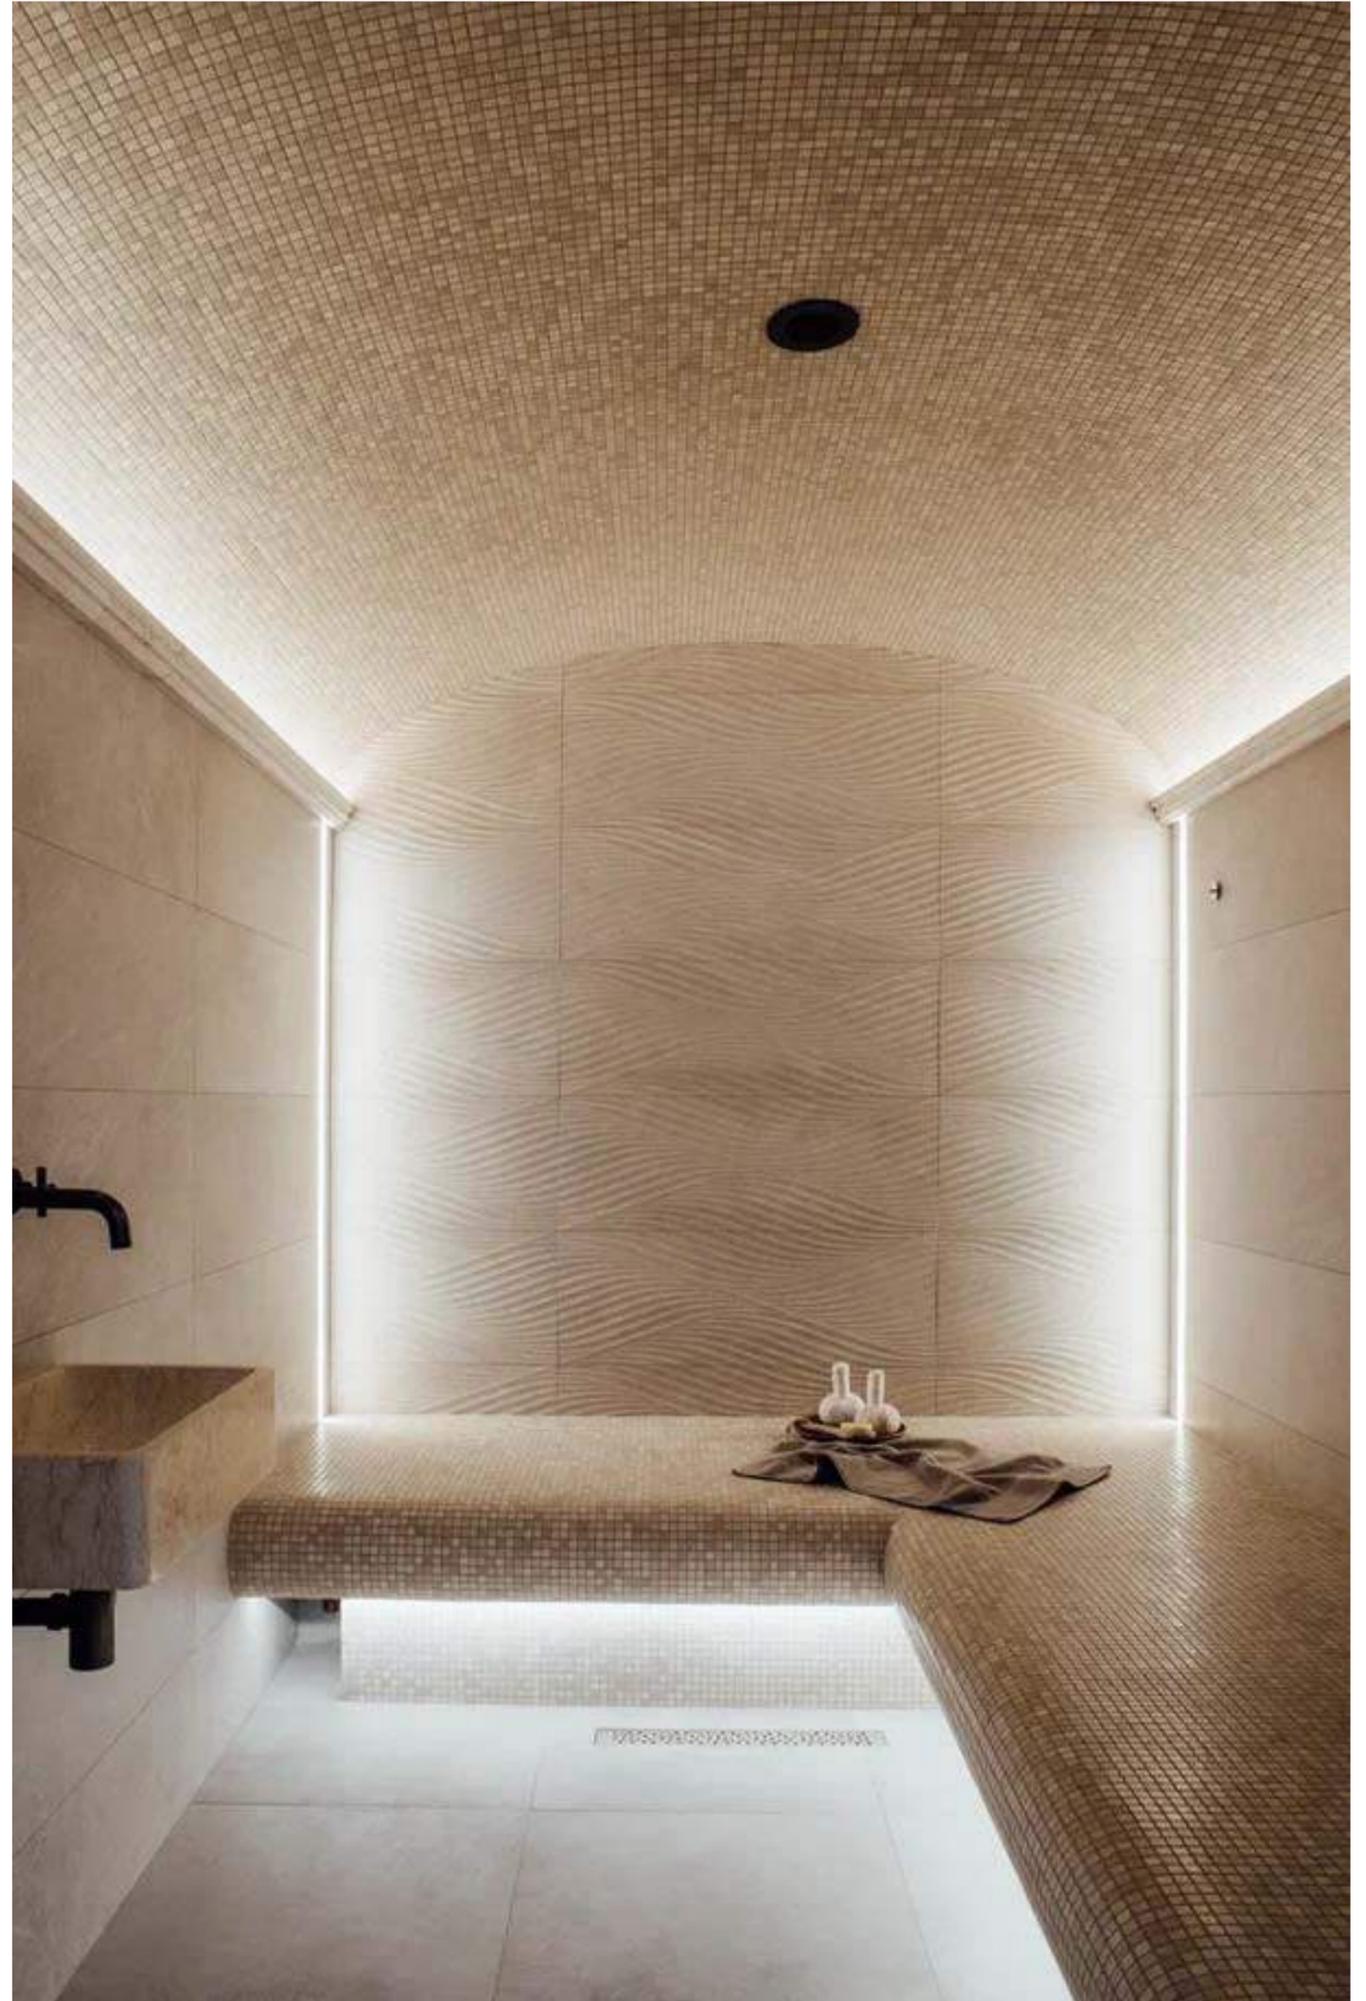

Планировочные решения. Вариант 3

Перв. примен.

Справ. №



Подп. и дата

Инв. № дубл.


Взам. инв. №

Подп. и дата

Инв. № подл.

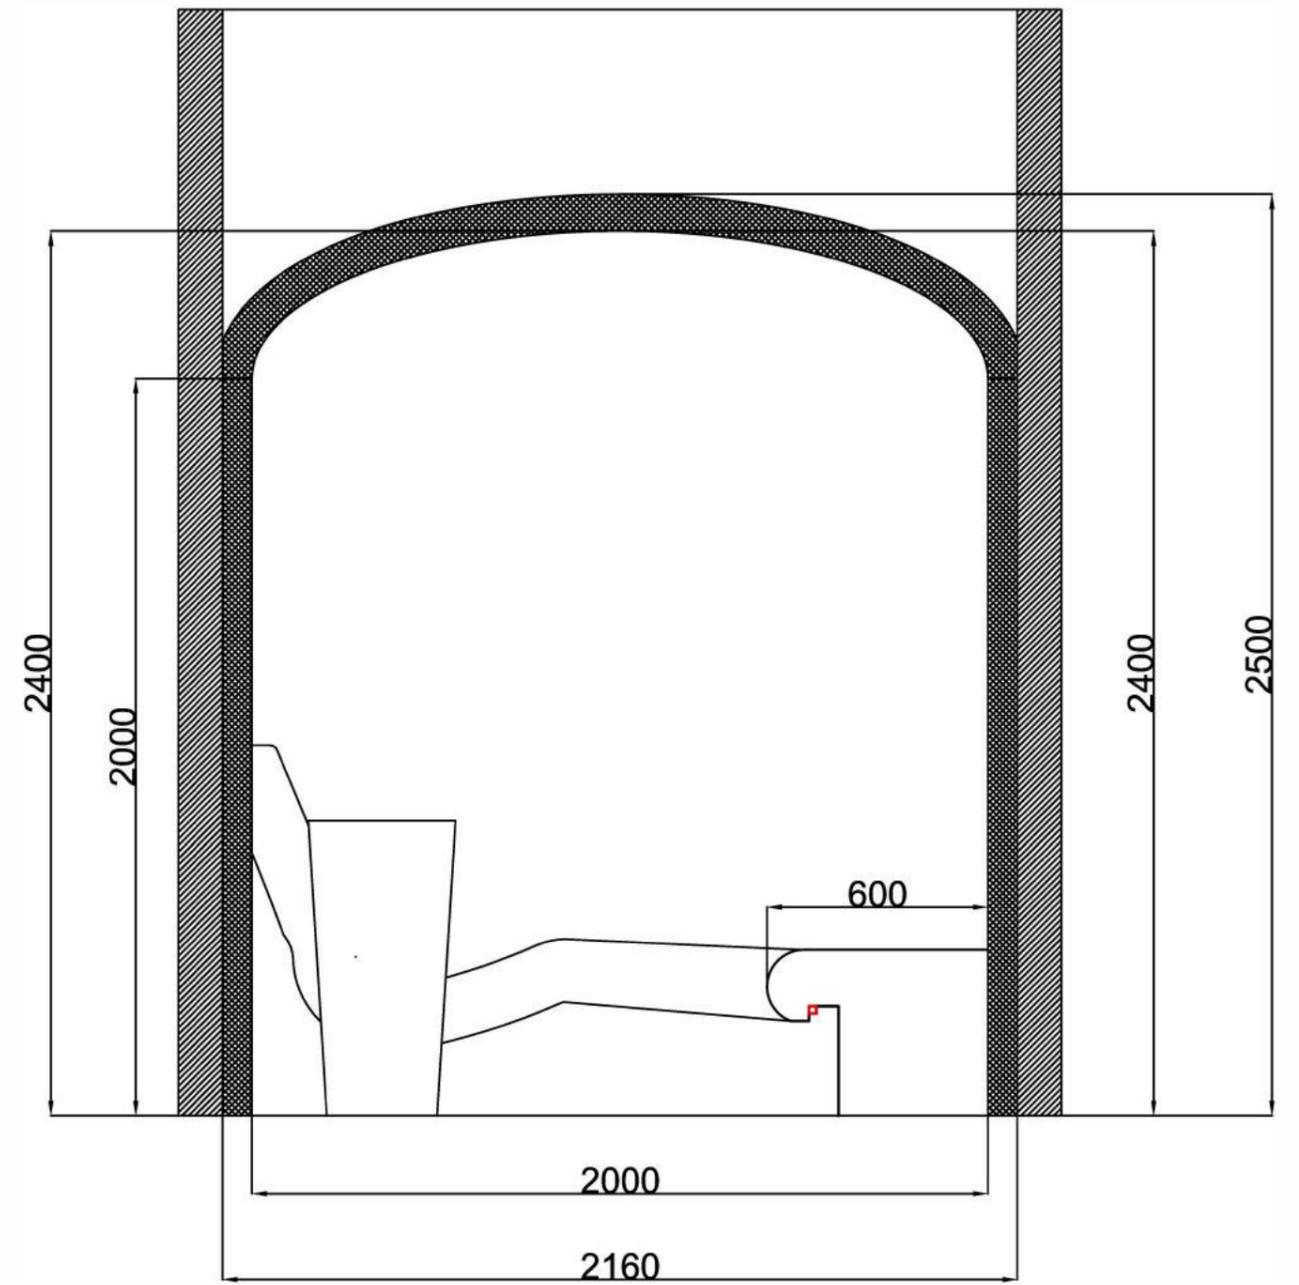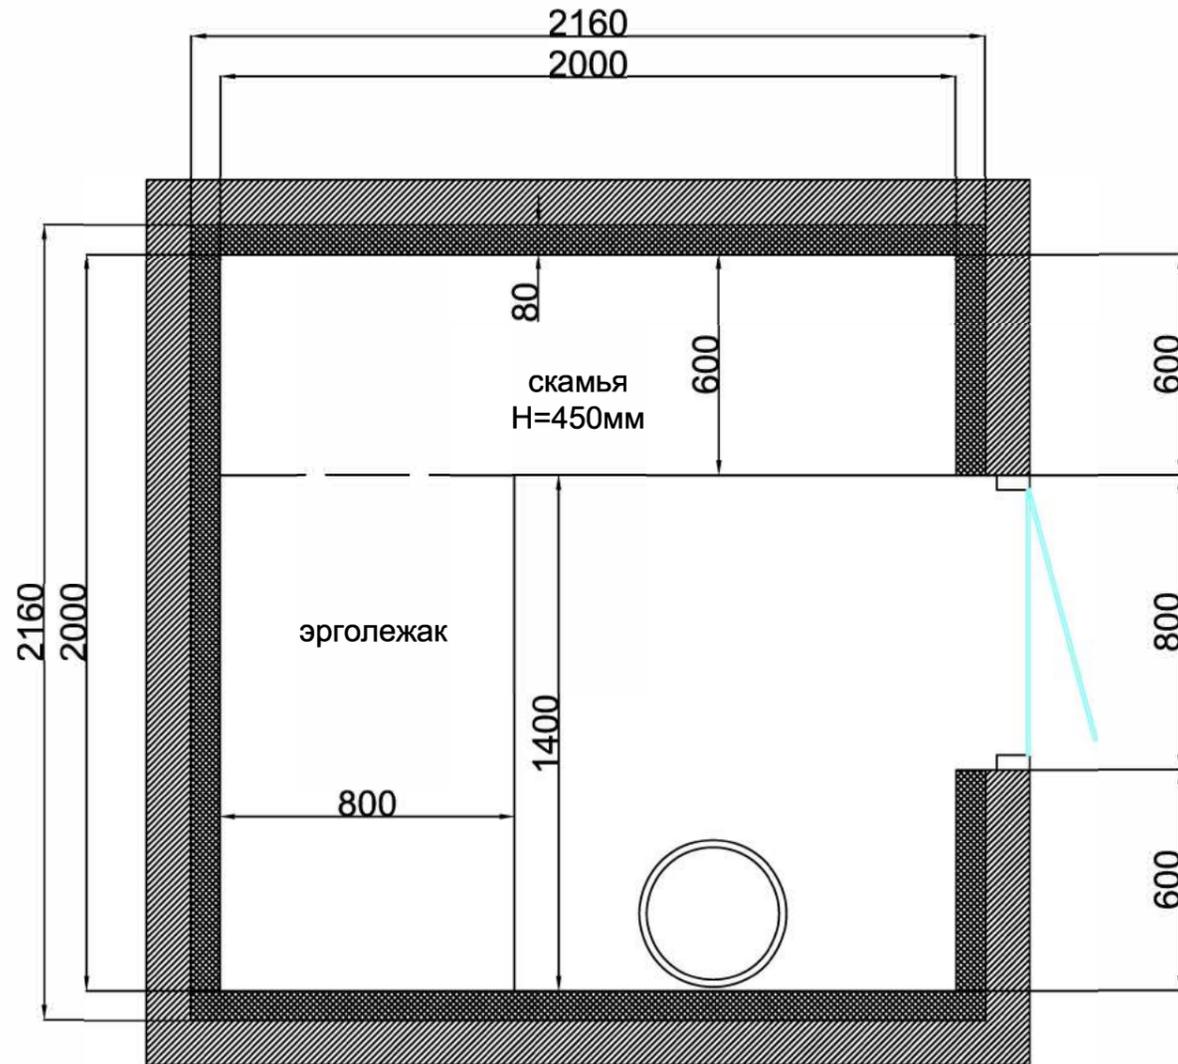

					14/02-2024-РП			
					г. Санкт-Петербург			
Изм	Лист	№ докум.	Подп.	Дата	Концептуальное решение	Стадия	Лист	Листов
Разраб.		Белюсова		14.02		РП	1	1
Пров.		Федотова		14.02	Планировочное решение. Вариант 3			
Т.контр.								
Н.контр.								
Утв.								

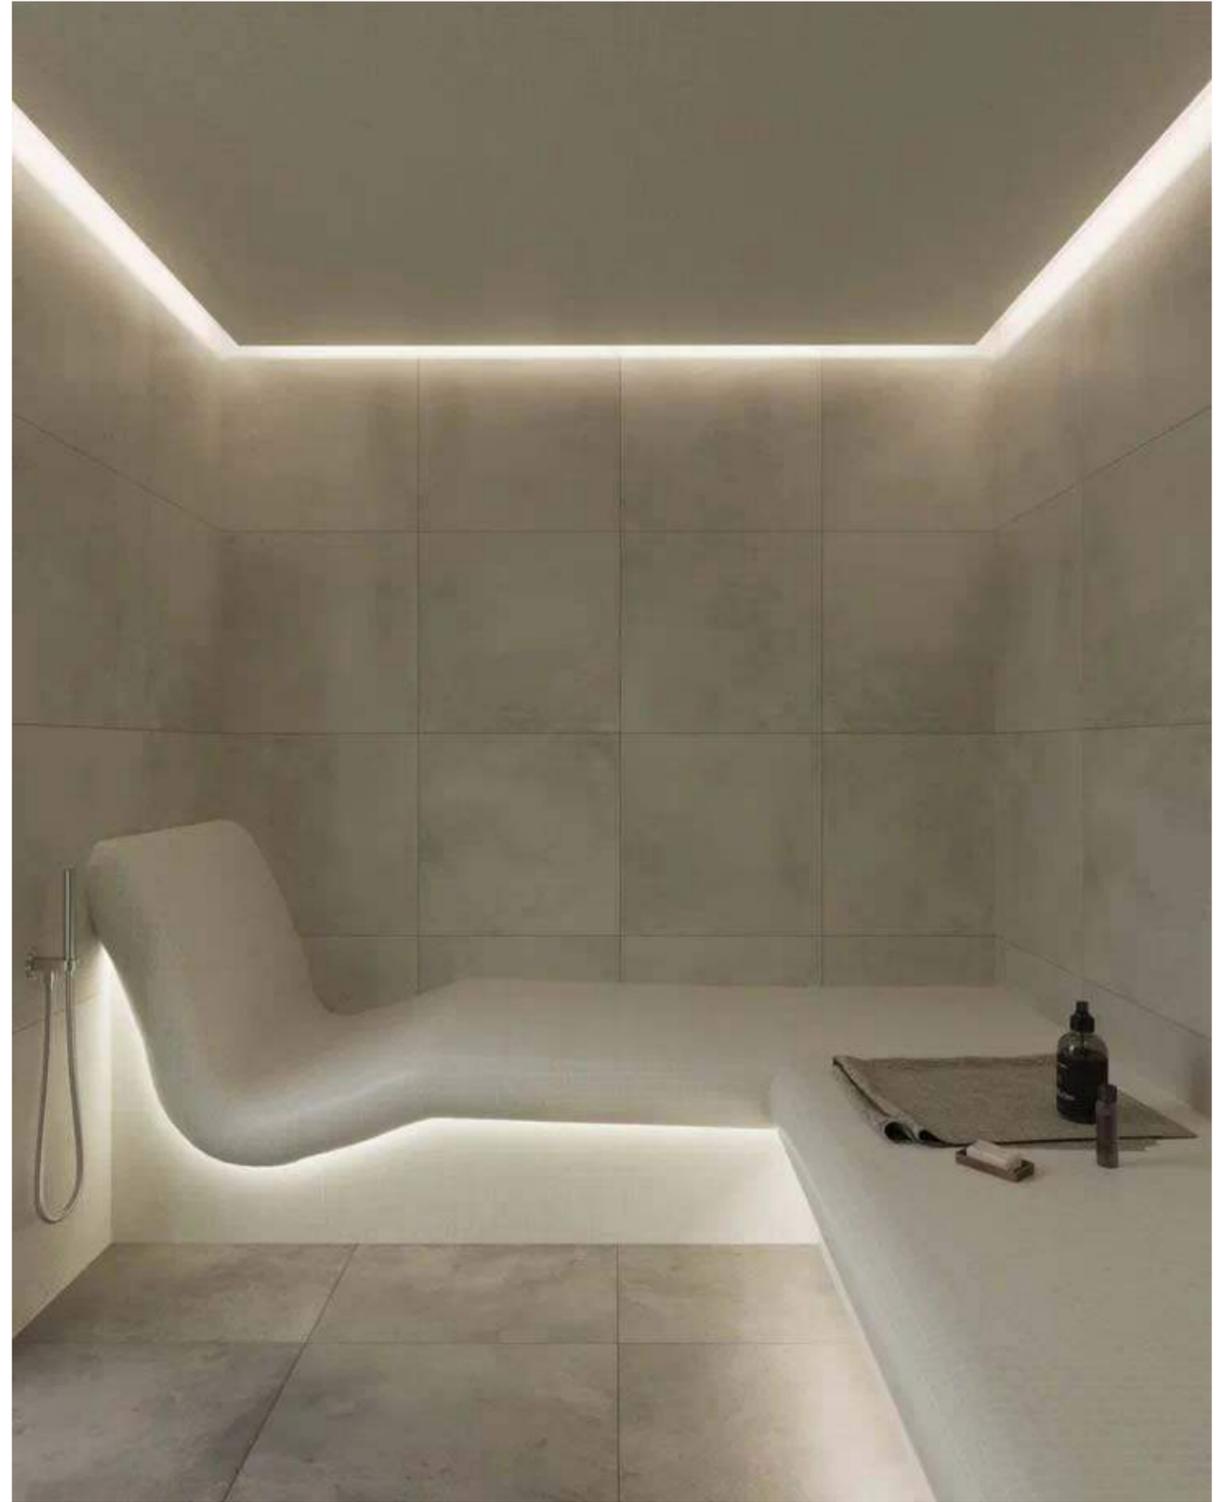

Оборудование (на выбор).

Оборудование подбирается со всеми комплектующими, в КП указывается стоимость с учетом монтажных работ



HygroMatik FlexLine — электродный парогенератор.

Надежное немецкое оборудование с понятным интерфейсом и простым обслуживанием. Создает чистый и максимально безопасный пар.



Парогенератор EOS (Германия)

STEAMROCK II PREMIUM



HARVIA Парогенератор HELIX HGX110XW (Финляндия)



Парогенератор TYLO Steam Home (Швеция)





SAWO Парогенератор без пульта управления с функцией диммера, вентилятора и насоса-дозатора (Финляндия)



Парогенератор Grandis DS 9 (Россия)

Андрей выбрал данный вариант планировочного решения

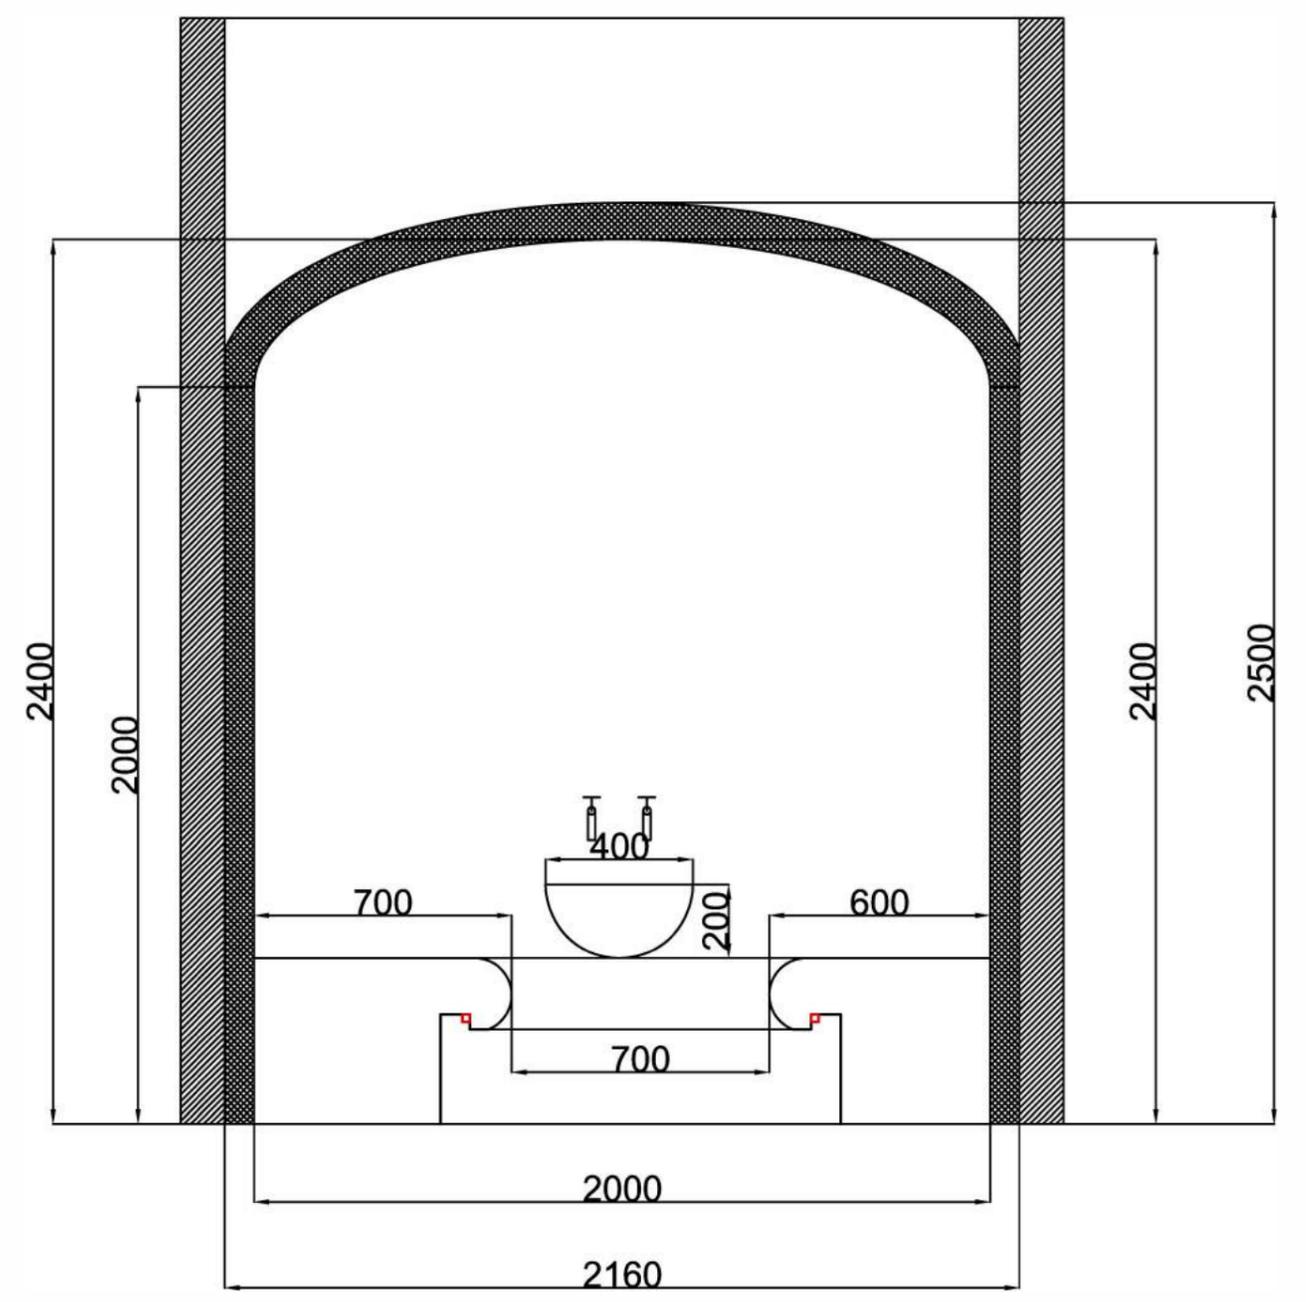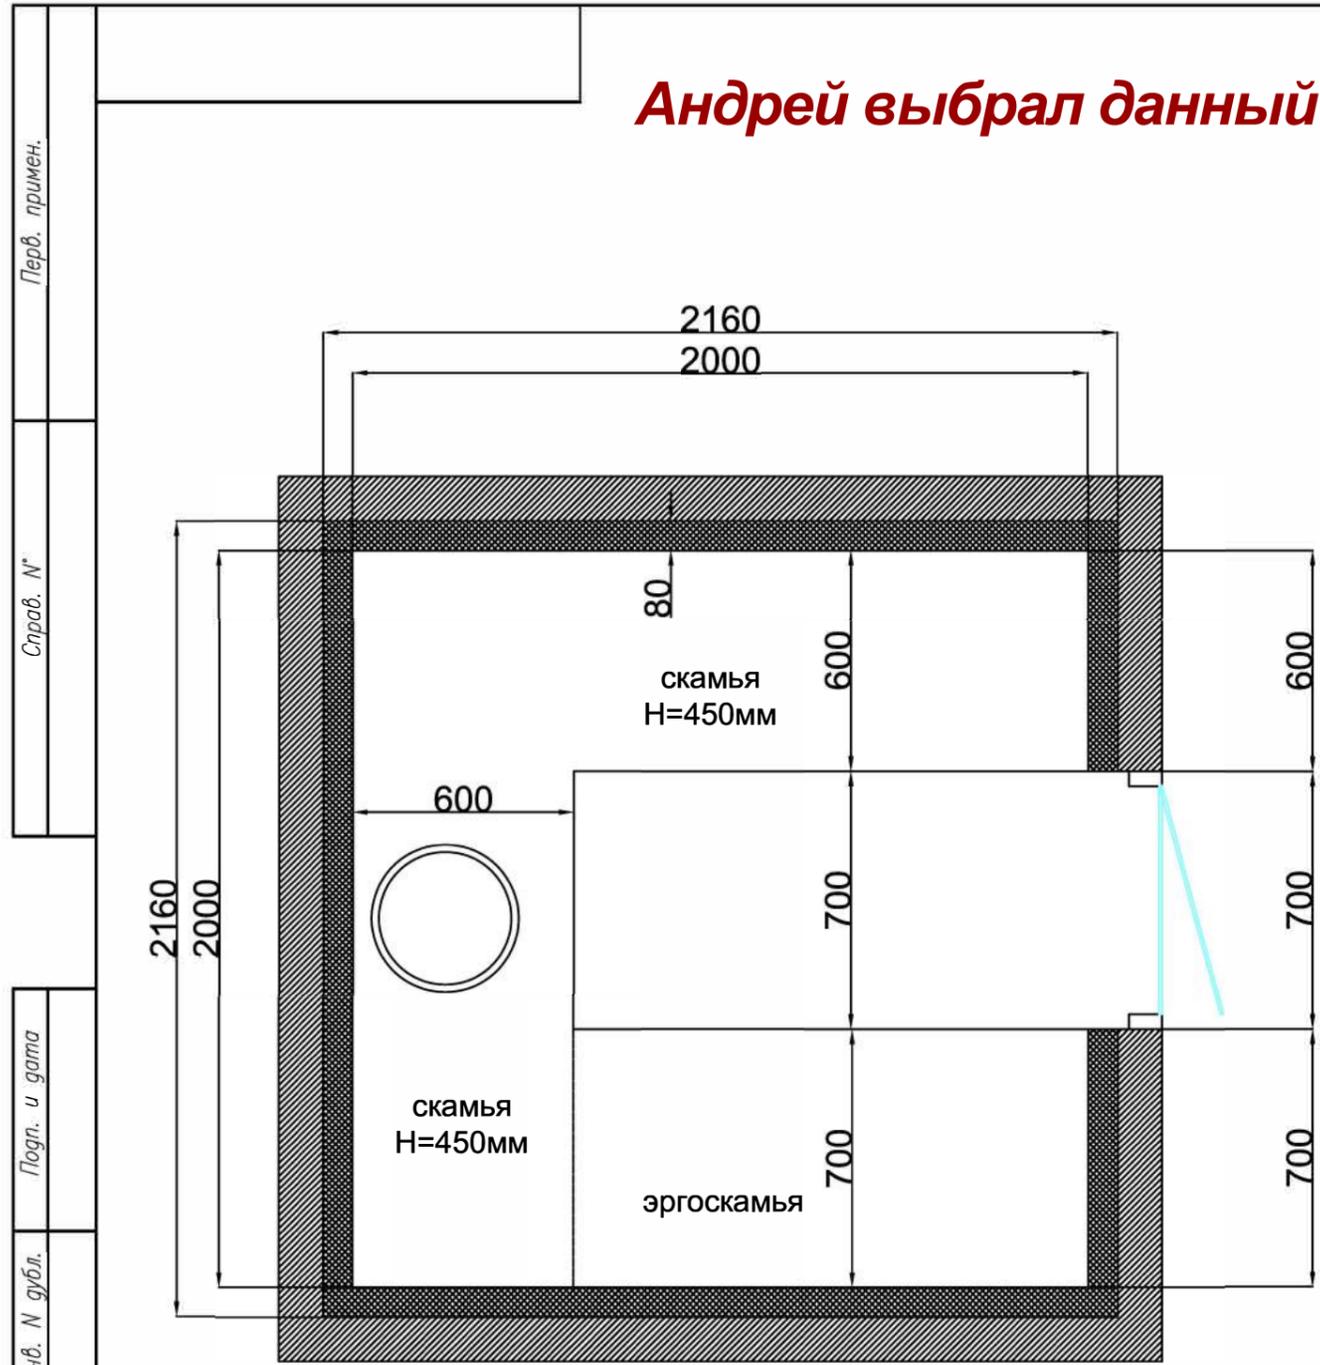

Перв. примен.
Спроб. №
Погр. и дата
Погр. и дата
Взам. инв. №
Инв. № дубл.
Погр. и дата
Инв. № подл.

Изм	Лист	№ докум.	Погр.	Дата
Разраб.		Белюсова		14.02
Пров.		Федотова		14.02
Т.контр.				
Н.контр.				
Утв.				


14/02-2024-РП		
г. Санкт-Петербург		
Концептуальное решение	Стадия РП	Лист 1
Листов 1		
Планировочное решение. Вариант 1.3		

Были предпочтения по светлой цветовой гамме

Материалы. Вариант 1



Сочетание текстур: камень, бетон.

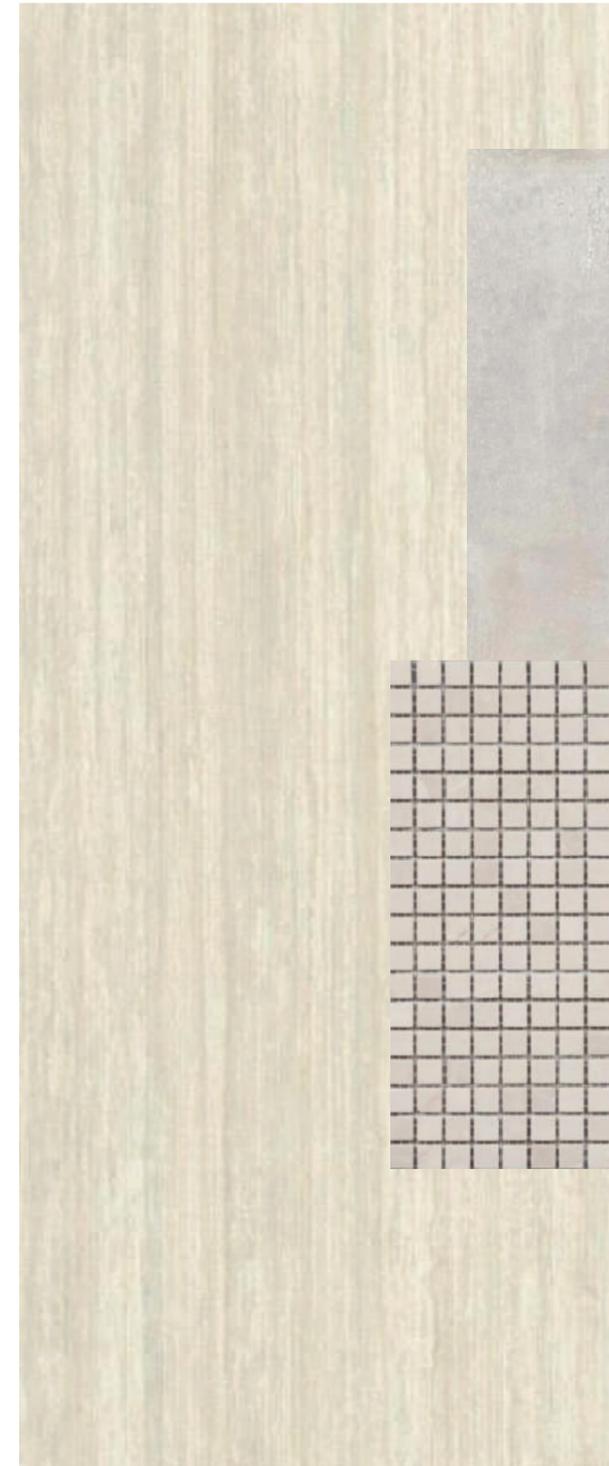

Широкоформатный керамогранит Laminam Hado Travertino Blanco Rain 100x300x3,5
Поверхность: структурированная
Стоимость: 16 993р/кв м (стены)

Керамогранит Ceramica Rubiera Cult White 81x81
Поверхность: матовая
Стоимость: 4190р/кв м (пол)



Каменная мозаика Dao Stone
Mosaic Cream Marfil 15x15x4 Vintage 30x30
Поверхность: матовая. Стоимость: 8022р/кв м (сиденья, свод)



Гигиенический душ Bossini Paloma Flat со смесителем, защита от протечки, шланг 1250мм E37011B.030
Стоимость: 35 568 руб.

Материалы. Вариант 2



Настенная плитка Atlas Concorde Lims Beige 40x80 (A3HP)
Поверхность: матовая
Стоимость: 5950 р/кв м
(стены)



Настенная плитка Atlas Concorde Lims 3D Wallpaper Beige 40x80 (A3HS)
Поверхность: матовая, структурированная)
Стоимость: 6 360 р/кв м
(стены)



Мозайка из керамогранита Atlas Concorde Lims Beige Brick (A3JB) 37,5x75 (A3JB)
Поверхность: матовая
Стоимость: 16 091 р/кв м
(пол)




Мозайка на выбор

Мозайка из камня Bonaparte Mosaics Valencia-15 30,5x30,5x7
Поверхность: матовая
Стоимость: 9978 р/кв м
(сиденья, свод)



Мозайка из спеченного камня, чип 15 x15. SQUARE SQ.WH.BG.NT 30,3x30,3x6
Поверхность: матовая
Стоимость: 1662р/ шт
(сиденья, свод)

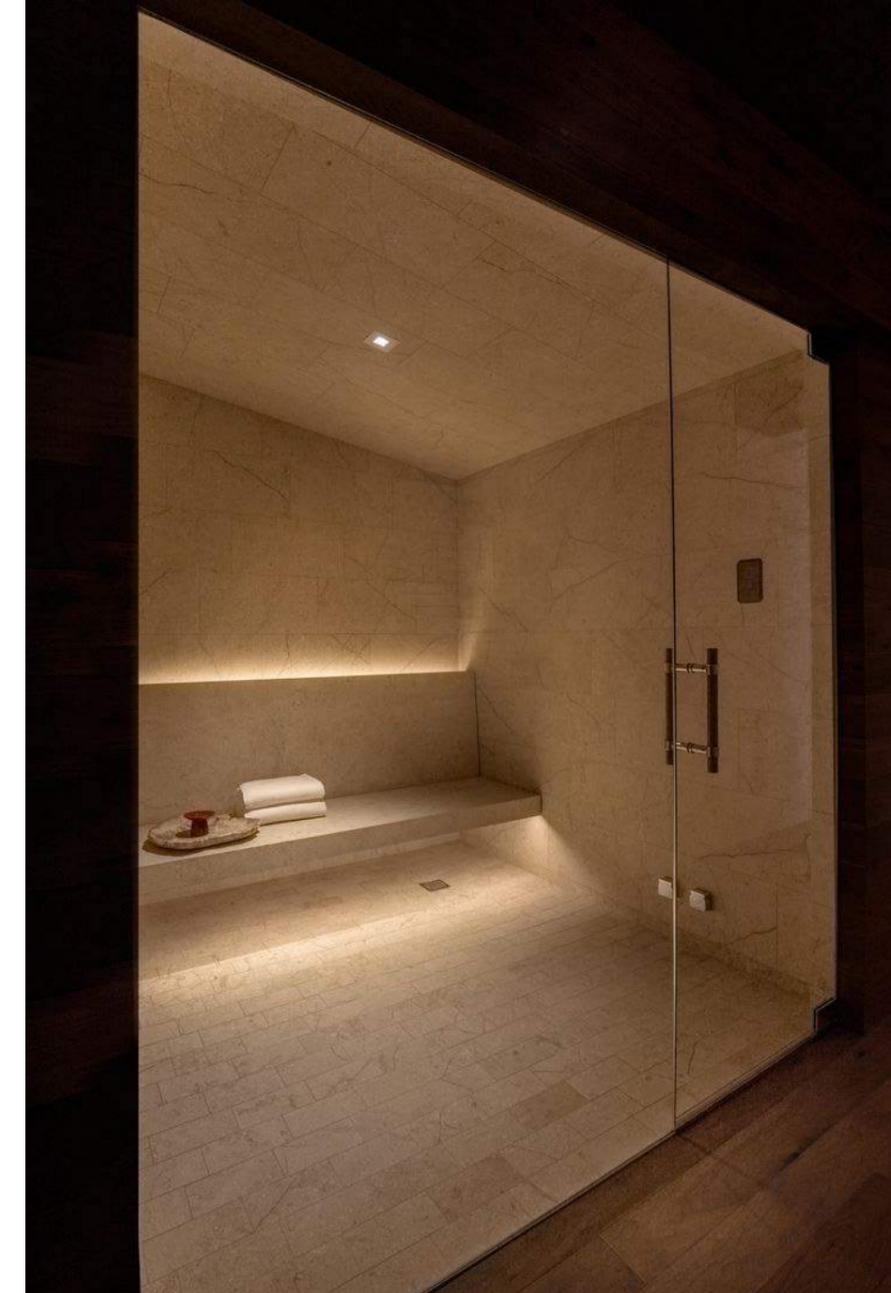

Крпная плитка на стенах уложенная в разбежку.
Один тон, разные форматы.



Гигиенический душ Bossini Paloma Brass E37007B.045 прогрессивный смеситель, лейка , шланг, белый
Стоимость: 53 307 р

Материалы. Вариант 3

Мозайка на выбор




Вариант раскладки плитки



Керамическая плитка для стен
EQUIPE ARTISAN Ochre 6,5x20
Поверхность: глянцевая
Стоимость: 5 156 р/ кв м
(стены)




Мозайка из спеченного камня, чип 15
x15. SQUARE SQ.WH.BG.NT 30,3x30,3x6
Поверхность: матовая
Стоимость: 1662р/ шт
(стены, сиденья, свод)

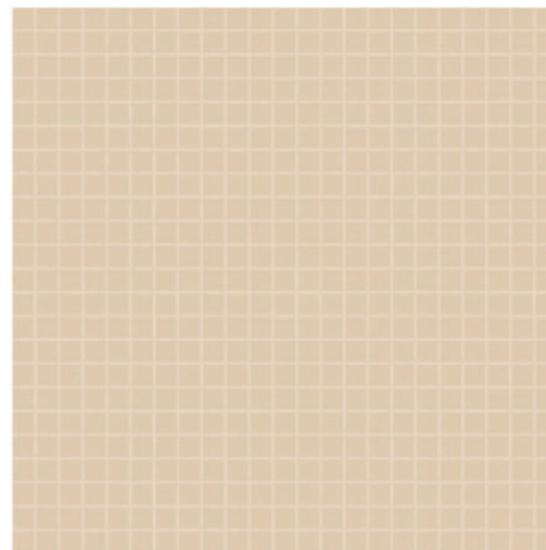

Стеклянная мозаика Bisazza Opus Romano 12.98 29.3x29.3x4
Поверхность: глянцевая Стоимость: 17 335 р
(стены, сиденья, свод)



Гигиенический душ Bossini Paloma
Brass E37007B.045 прогрессивный
смеситель, лейка, шланг, белый
Стоимость: 53 307 р

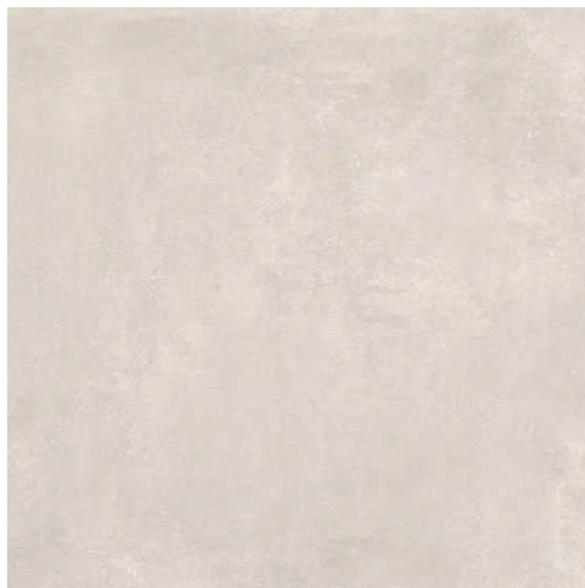

Керамогранит Emigres Metropoli Beige 80x80
Поверхность: матовая
Стоимость: 3754р/кв м
(пол)



Отделка стены мозаикой переходящей в свод и
противоположную стену

Двери и освещение (на выбор)

SKETCHINGGGO



Дверь стеклянная EOS с прозрачным стеклом
Коробка хром.
700x1900мм
Стоимость: 1697Евро
700x2000мм
Стоимость: 1727Евро

Варианты стекла: бронза, матовое, матовая бронза.
Доплата за стекло зависит от цвета стекла.

Под заказ от 3х месяцев.



Дверь стеклянная Grandis с прозрачным стеклом
Коробка серебрянный профиль
700x1900мм
Стоимость: от 44 000р
700x2000мм
Стоимость: от 45 000р

Варианты стекла: бронза

Точная стоимость зависит от цвета профиля и цвета стекла

Светильник SY SQ без светодиода, нержавеющая сталь
от 14 000р за шт (хром)
требуется докупить комплект светодиодов на количество светильников.

Стоимость: от 52 000р



Светильник SY без светодиода, нержав. сталь
от 14 000р за шт (хром)
требуется докупить комплект светодиодов на количество светильников.

Стоимость: от 52 000р



Светильник SX SQ без светодиода, нержавеющая сталь
от 16 000р за шт (хром)
требуется докупить комплект светодиодов на количество светильников.

Стоимость: от 52 000р



Светильник SX SQ без светодиода, нержавеющая сталь
от 16 000р за шт (хром)
требуется докупить комплект светодиодов на количество светильников.

Стоимость: от 52 000р



Андрей выбрал следующий вариант парогенератора, двери и материалов. SKETCHINGGO



HygroMatik FlexLine — электродный парогенератор.



Дверь стеклянная Grandis со стеклом бронза
Коробка серебрянный профиль 700x1900мм
Стоимость: 45 000р



Блюдо "Медуза"
Материал: полуфарфор
Стоимость: 10900 р
<https://ceramum.ru/product/443?rt=r>

Широкоформатный керамогранит Laminam
Hado Travertino Blanco Rain 100x300x3,5
Поверхность: структурированная
Стоимость: 16 993р/кв м
(стены)

Керамогранит Ceramica Rubiera Cult White 81x81
Поверхность: матовая
Стоимость: 4190р/кв м
(пол)




Каменная мозаика Dao Stone
Mosaic Cream Marfil 15x15x4 Vintage 30x30
Поверхность: матовая. Стоимость: 8022р/кв м
(сиденья, свод)




Гигиенический душ Bossini Paloma Flat со
смесителем, защита от протечки, шланг
1250мм E37011B.030
Стоимость: 35 568 руб.

Перв. примен.	
Справ. №	
Погр. и дата	
Взам. инв. №	
Инв. № дубл.	
Инв. № подл.	

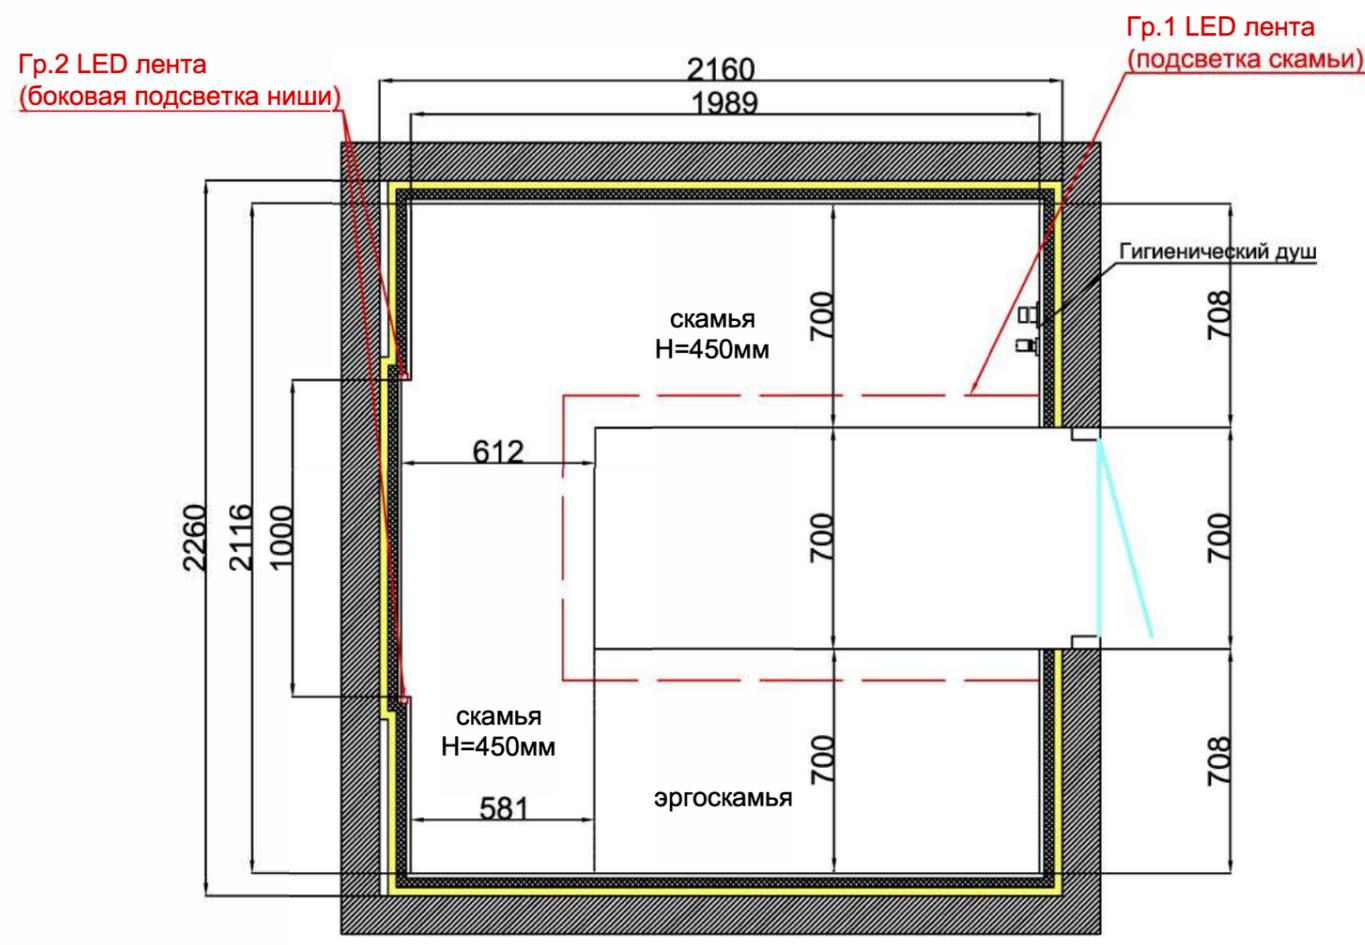

Гр.1 LED лента (подсветка скамьи)

Гр.2 LED лента (боковая подсветка ниши)

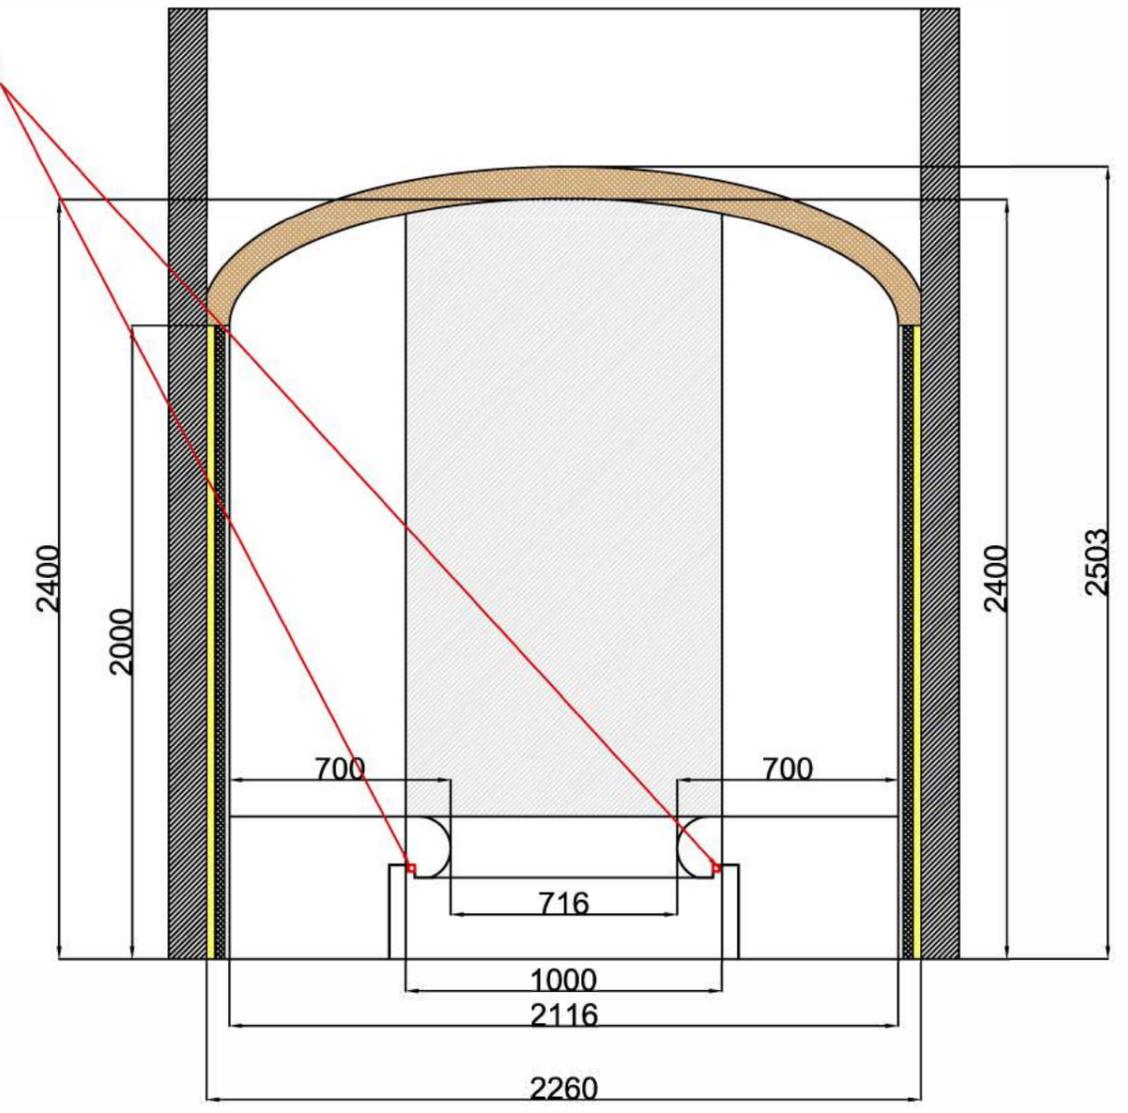

					14/02-2024-РП			
					г. Санкт-Петербург			
Изм	Лист	№ докум.	Погр.	Дата	Концептуальное решение	Стадия	Лист	Листов
Разраб.		Белюсова		14.02		РП	1	1
Пров.		Федотова		14.02	Планировочное решение.			
Т.контр.								
Н.контр.								
Утв.								

SKETCHINGGO

Визуализации

