

sketchinggo

Концептуальное предложение

Перв. примен.




Погр. и дата

Инв. и дубл.

Взам. инв. N°

Погр. и дата

Инв. N° подл.

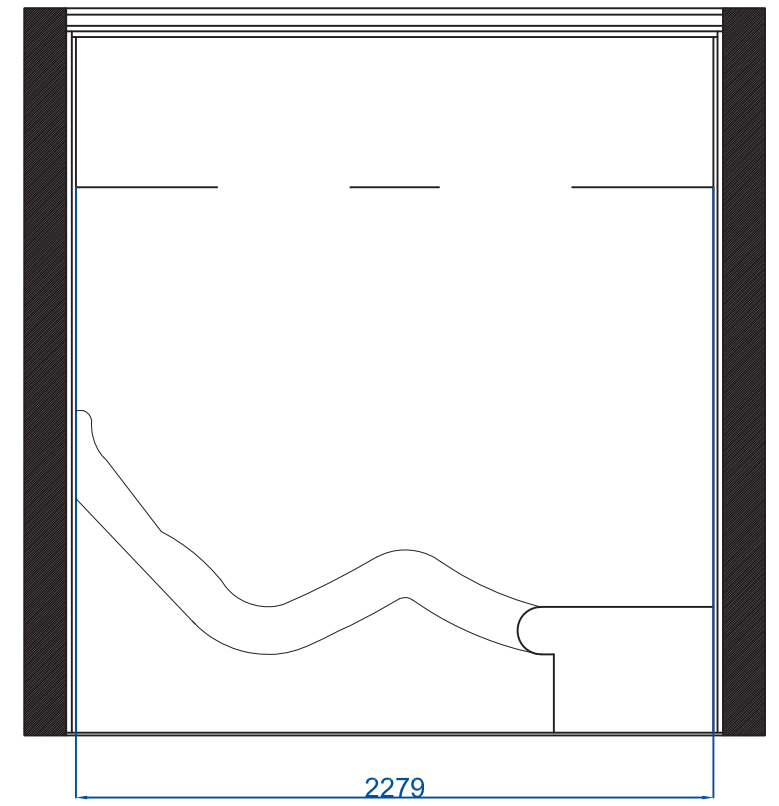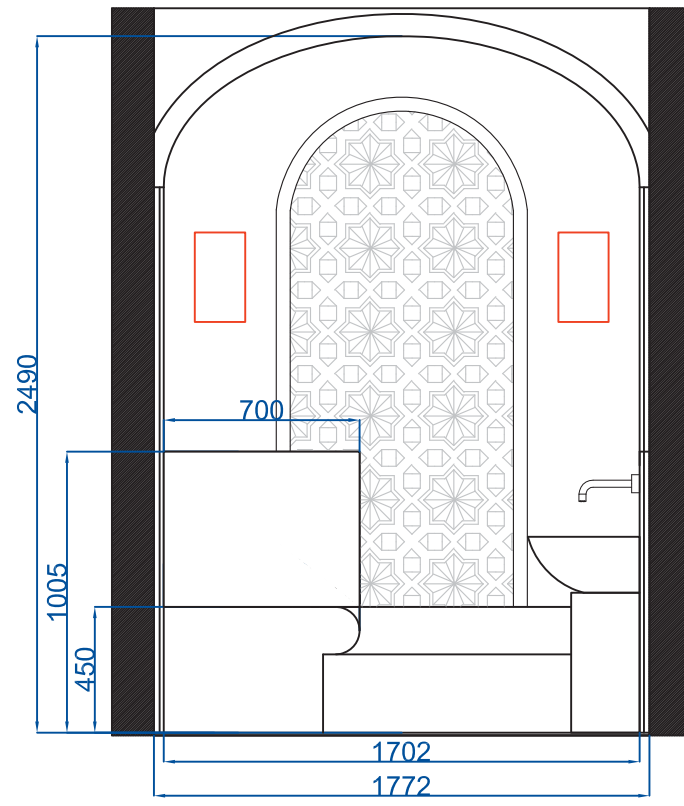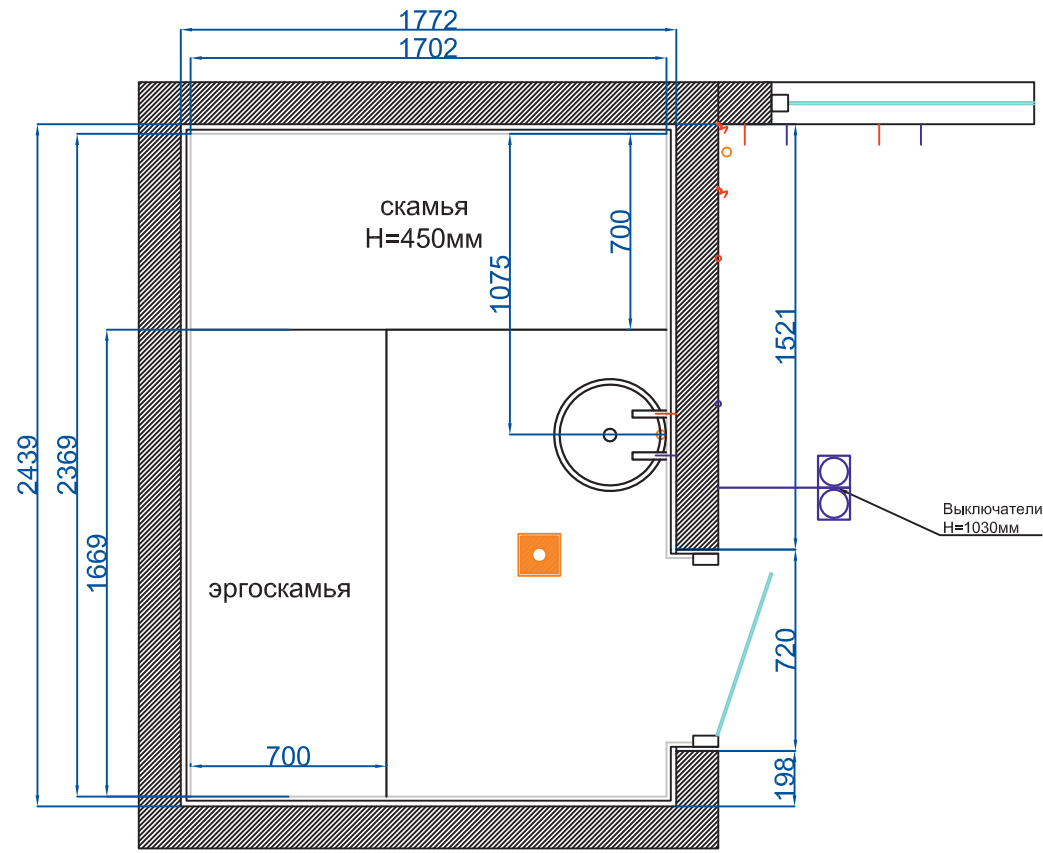

					08/09-2020-РП			
					Ленинградская область			
Изм	Лист	№ докум.	Подп.	Дата	Турецкая парная	Стадия	Лист	Листов
Разраб.		Белуосова				РП	1	4
Пров.		Федотова						
Т.контр.								
Н.контр.					План парной. Вариант 1			
Утв.								

Копировал

Формат А3

Перв. примен.




Подп. и дата

Инв. N дубл.

Взам. инв. N

Подп. и дата

Инв. N подл.

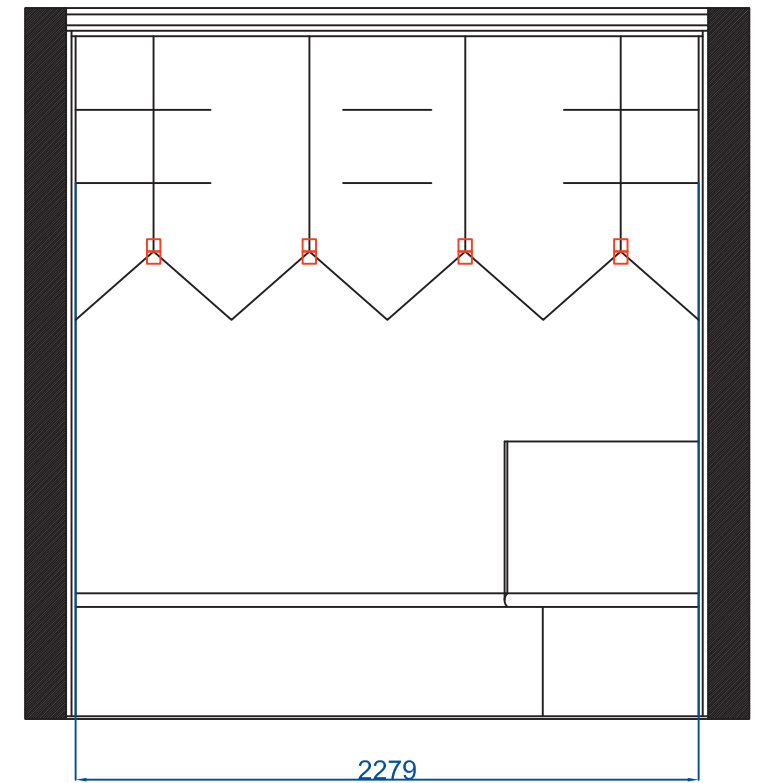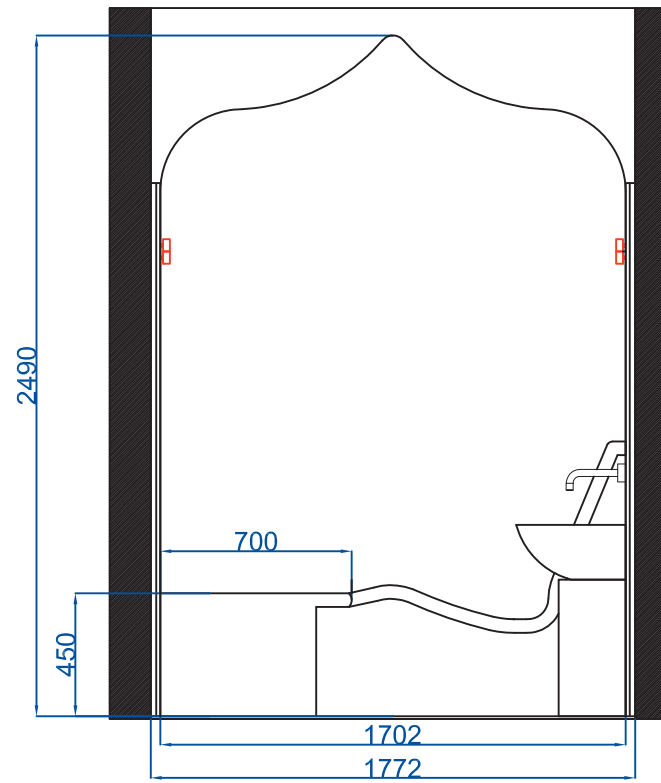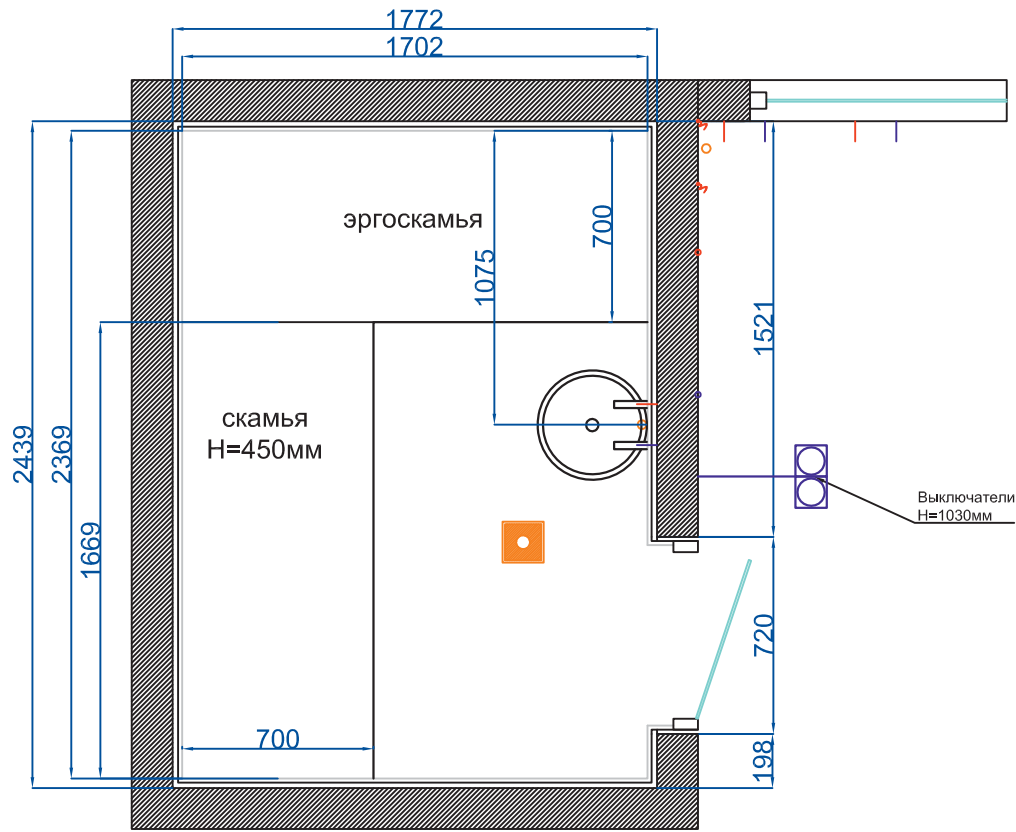

					08/09-2020-РП			
					Ленинградская область			
Изм	Лист	N° докум.	Подп.	Дата	Турецкая парная	Стадия	Лист	Листов
Разраб.		Белюсова				РП	2	4
Пров.		Федотова						
Т.контр.								
Н.контр.					План. Вариант 2.1			
Утв.								

Копировал

Формат А3

Перв. примен.




Подп. и дата

Инв. № дубл.

Взам. инв. №

Подп. и дата

Инв. № подл.

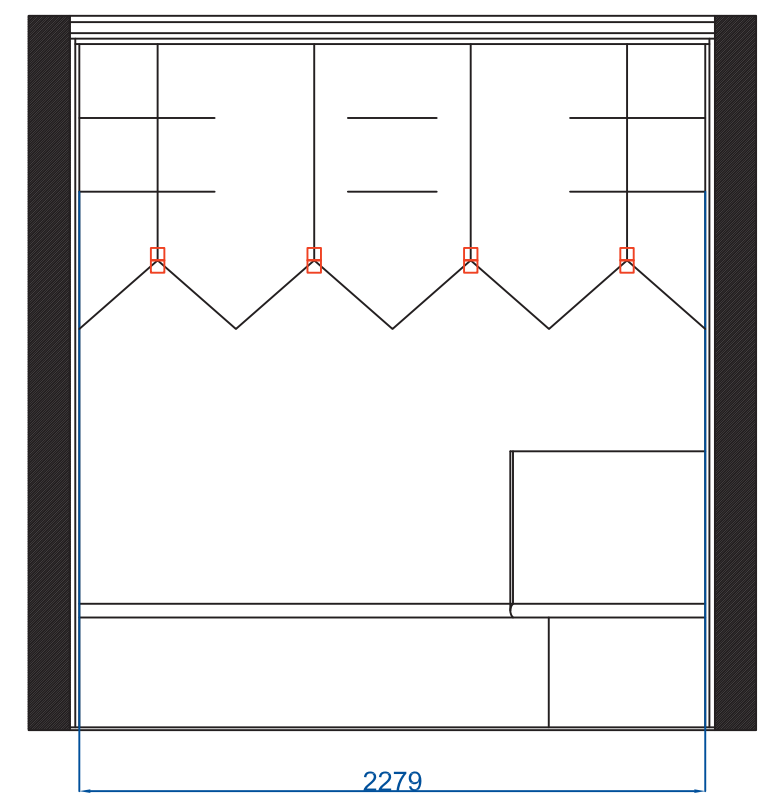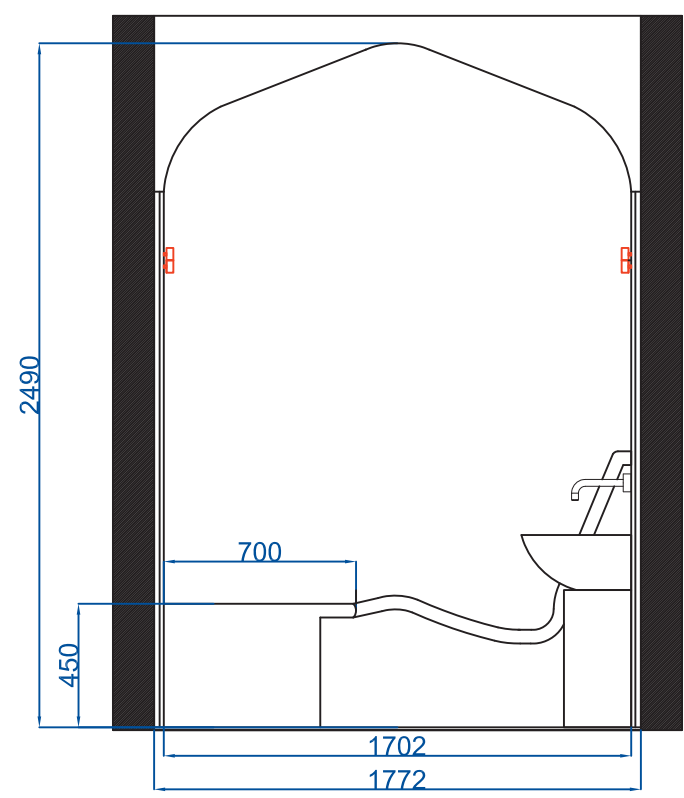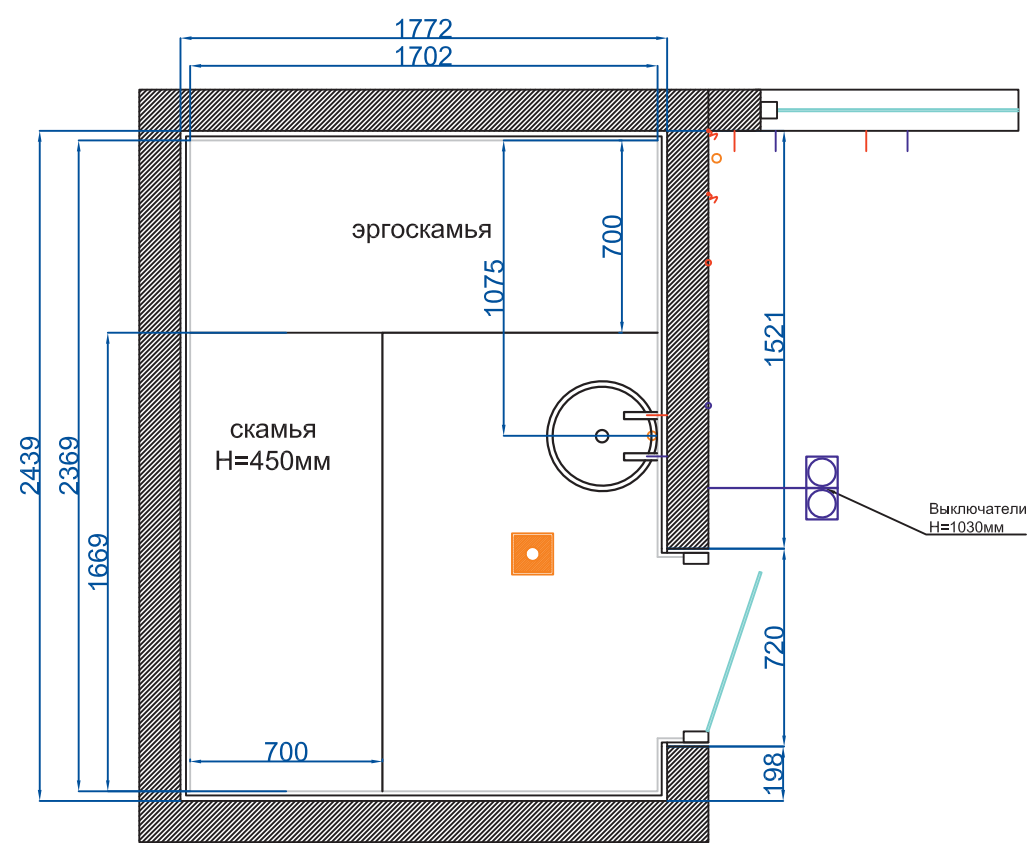

					08/09-2020-РП			
					Ленинградская область			
Изм.	Лист	№ докум.	Подп.	Дата	Турецкая парная	Стадия	Лист	Листов
Разраб.		Белюсова				РП	3	4
Пров.		Федотова						
Т.контр.								
Н.контр.					План. Вариант 2.2			
Утв.								

Копировал

Формат А3

Перв. примен.


Подг. и дата

Инв. N дубл.

Взам. инв. N

Подг. и дата

Инв. N подл.

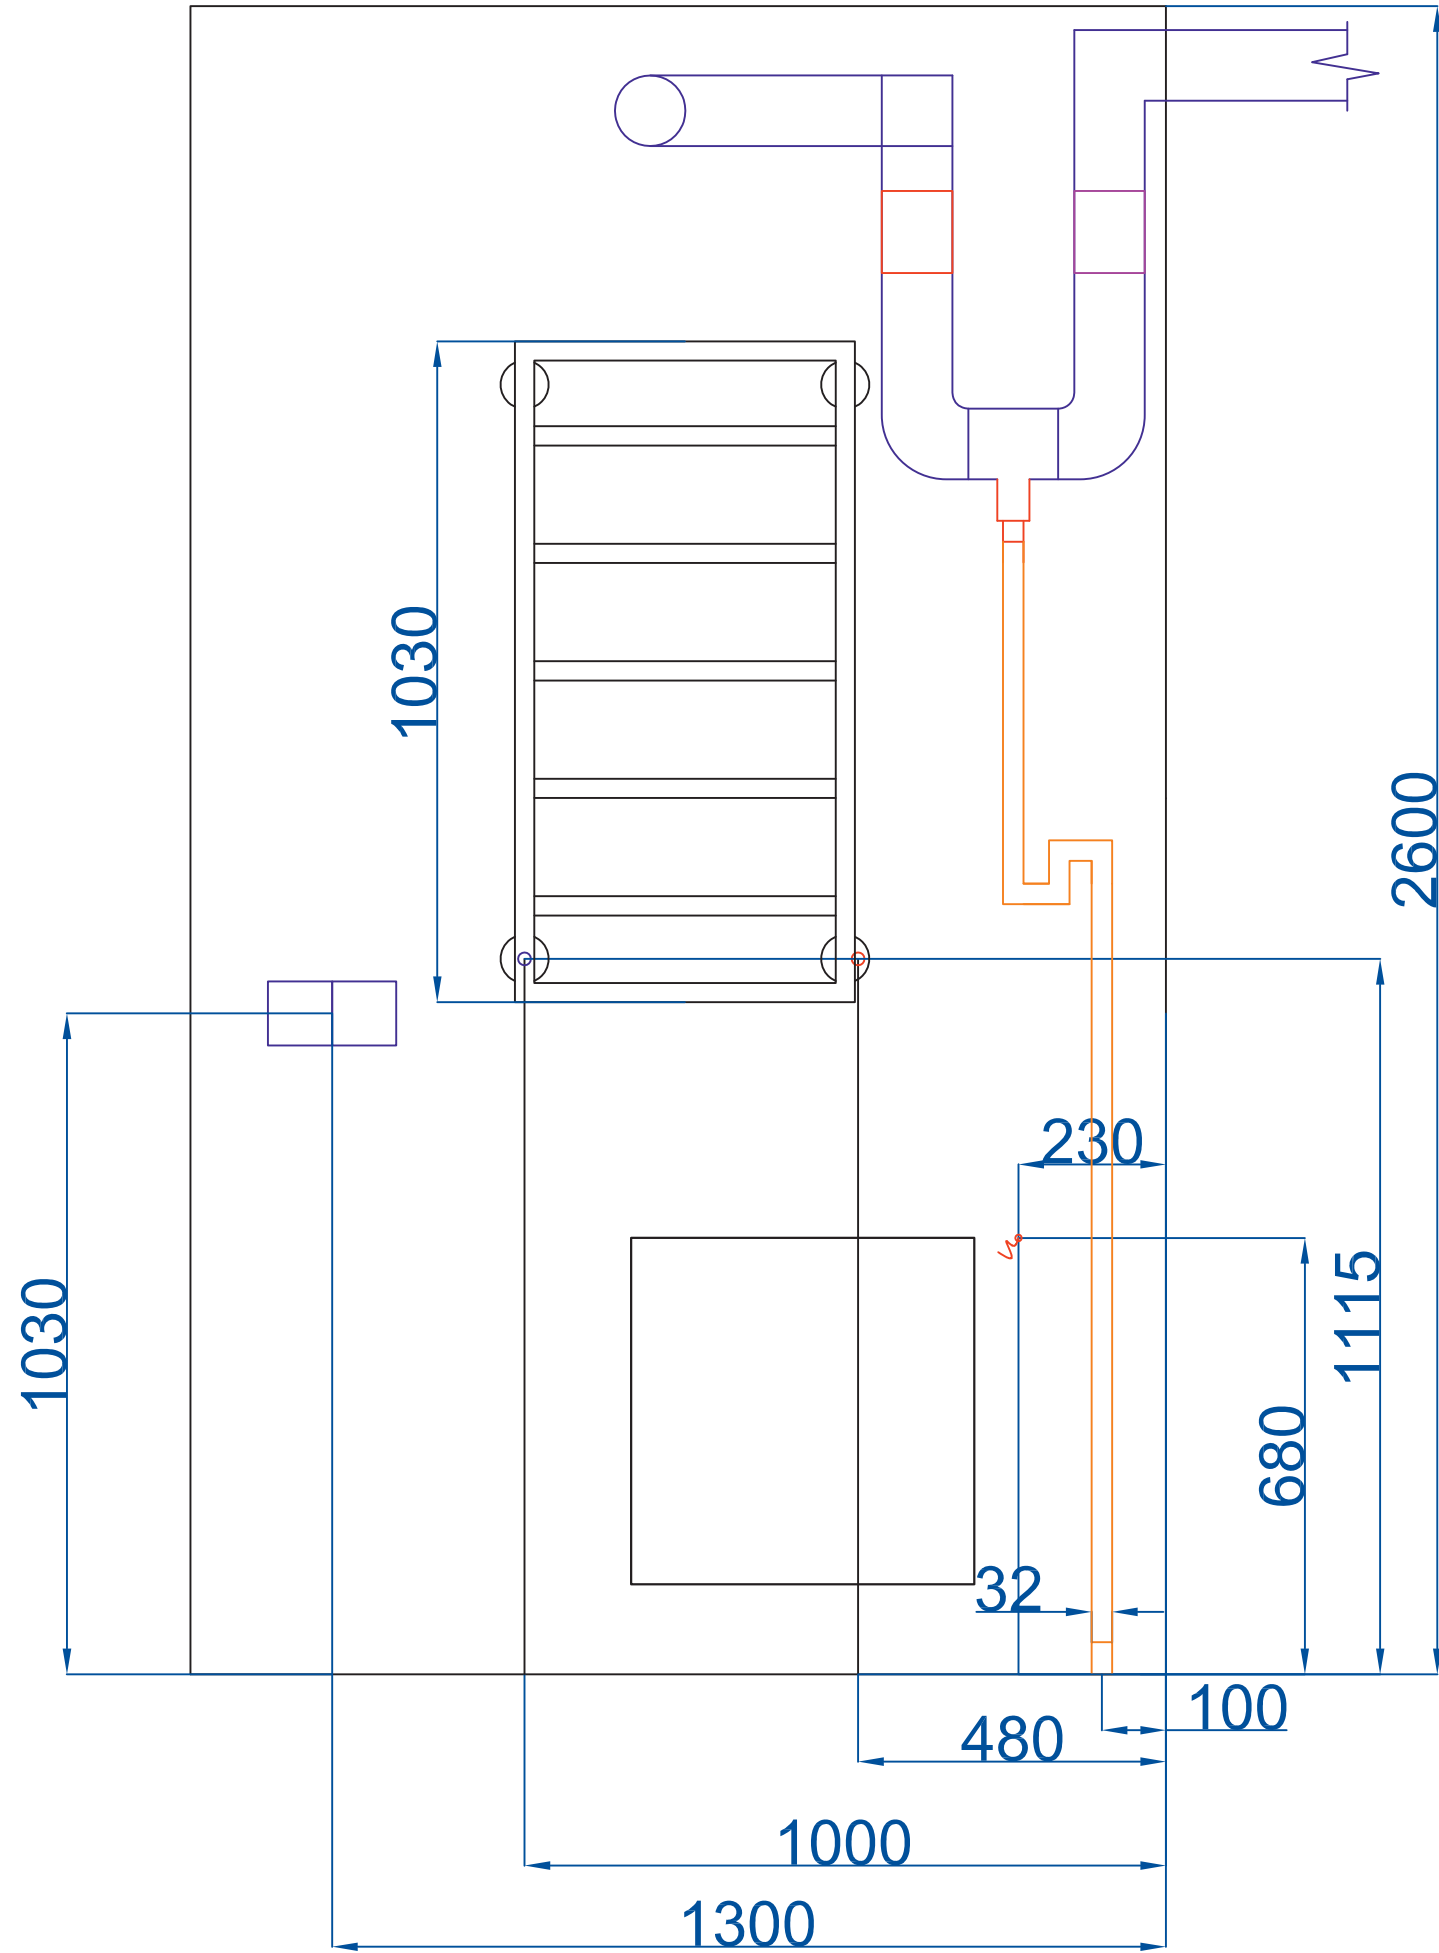

					08/09-2020-РП			
					Ленинградская область			
Изм	Лист	N° докум.	Подп.	Дата	Турецкая парная	Стадия	Лист	Листов
Разраб.		Белусова				РП	4	4
Пров.		Федотова						
Т.контр.								
Н.контр.					Оборудование			
Утв.								

Копировал

Формат А3

Отделочный материал. Вариант 1


Хамам




Sicis
21ice watterglass
295x295mm
(свод + стены верх)



Sicis
Kori
295x295mm
(стены)

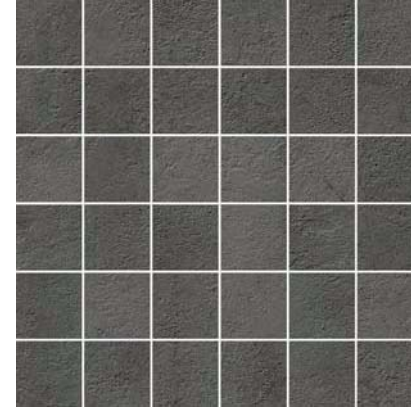

Italon
Millenium Black
300x300mm
(пол)

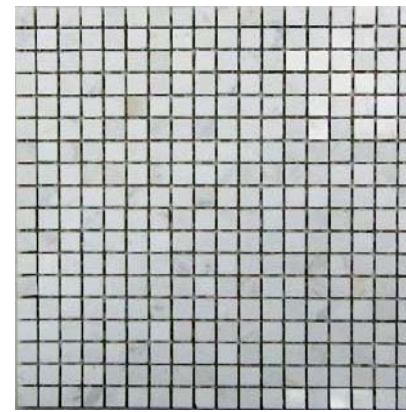

Мраморная мозаика
Winter



Мрамор (наличники)



Bossini Paloma-Flat
E37015B.073
29 762р.



Cisal Less New
LN00551740
38 665р.



Светильник Cariitti
SY SQ (золото)
11 990р.




Панно
12 000р / м.кв.



Отделочный материал. Вариант 1

Саунзел

Стены. Вариант А

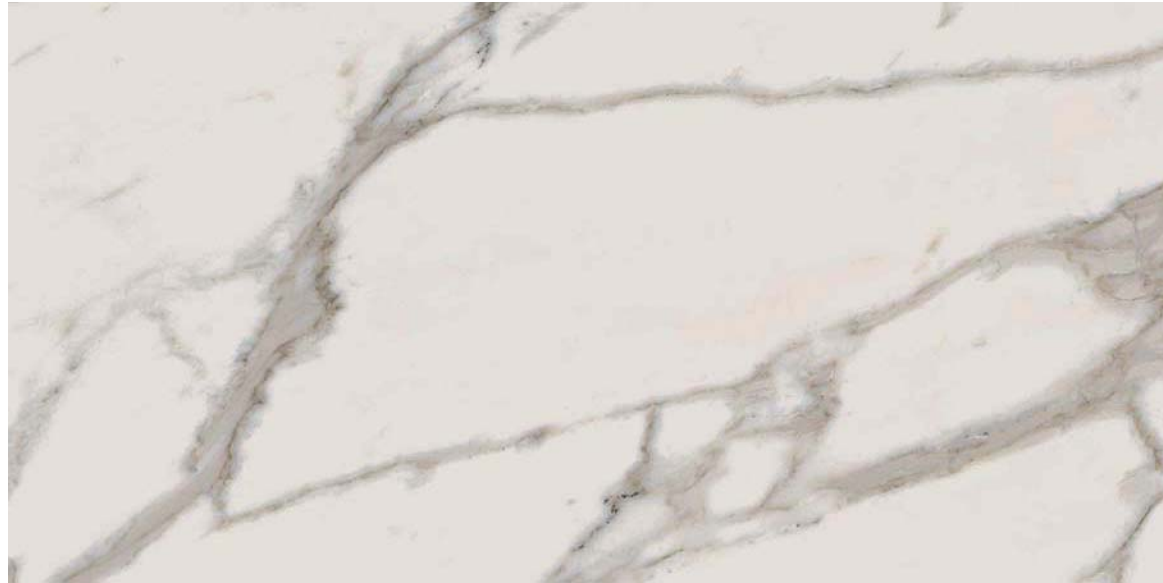


Italon
CHA.EVO CALACATTA RET
600x1200mm
3 500р / м.кв.

Стены. Вариант Б



Villeroy & Boch
NOCTURNE White
600x1200mm
3 990р / м.кв.


Пол

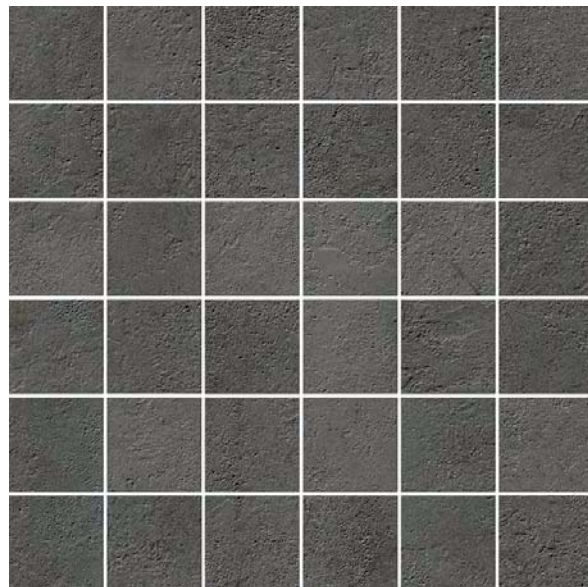

Italon
Millenium Black
300x300mm
(пол)

Отделочный материал. Вариант 2

Хамам

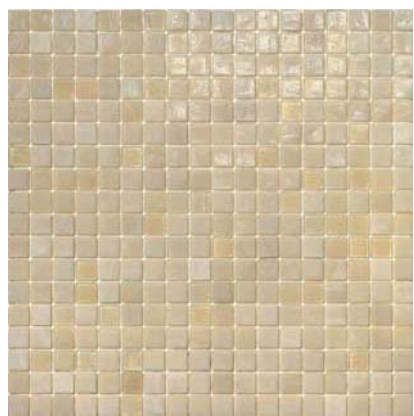


Sicis
Birch
295x295mm
(свод + стены верх)



Sicis
05 Sundance
295x295mm
(стены)



Italon
Millenium Iron
600x600mm
(пол)

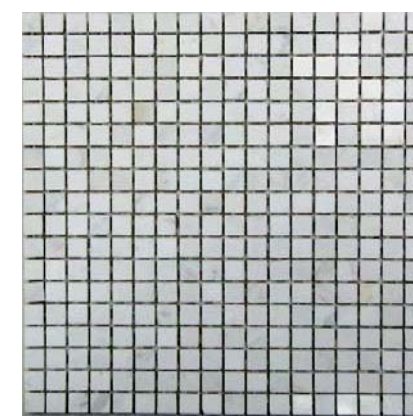

Мраморная мозаика
Winter




Мрамор (наличники)



Душевой гарнитур
Vitra
20 040р.



Переключатель
Vitra Origin 2 выхода
11 600р.

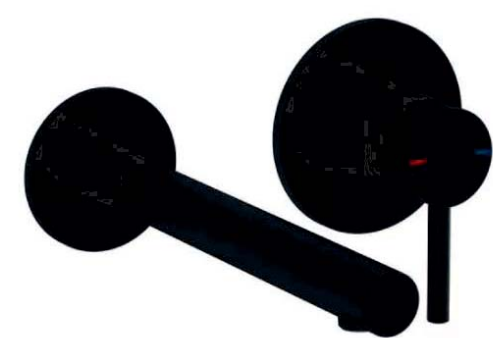

Смеситель
Vitra Origin
28 000р.



Светильник Cariitti
SY SQ (золото)
11 990р.



Мозаичное панно
(стоимость под запрос)



Отделочный материал. Вариант 2

Саунзел



Italon
Миллениум Айрон 80x80
400x800mm (инд. изг.)



Italon
TERRAVIVA SENAPE
400x800mm